

---

# TRIBUNALE DI GROSSETO

UFFICIO ESECUZIONI IMMOBILIARI

---

Procedimento Giudiziario N° 25/2024 R.G.EI.

[REDACTED]

C.F.: [REDACTED]

Debitore

[REDACTED]

C.F. [REDACTED]

---

GIUDICE ISTRUTTORE: Dott.ssa Nicolò Cristina

CUSTODE GIUDIZIARIO: Avv. Fanciulli Jessica

C.T.U.: Ing. Cecilia Pacchieri

---

## ***Allegato 8***

### ***Documentazione fotografica***

---

Redatta dal C.T.U. Ing. **Cecilia Pacchieri**

Grosseto 03/03/2025




PIANTA STATO RILEVATO  
APPARTAMENTO - scala 1:100


ORIENTAMENTO



piano primo

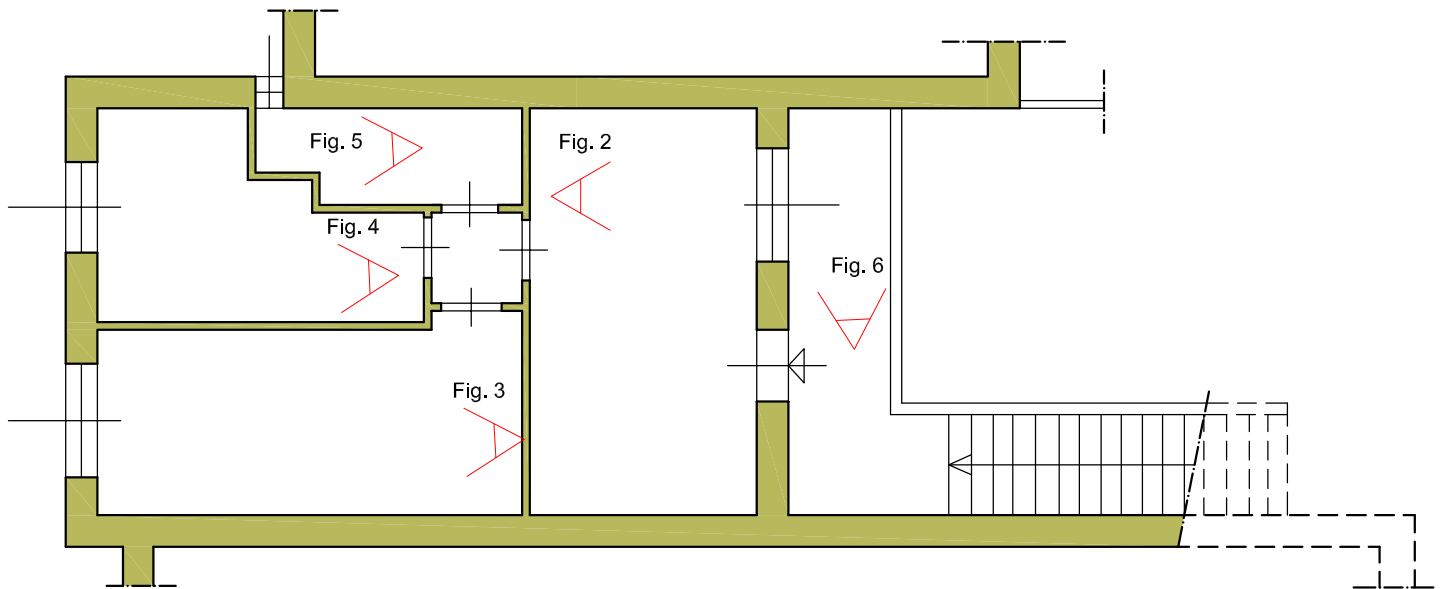

piano terra

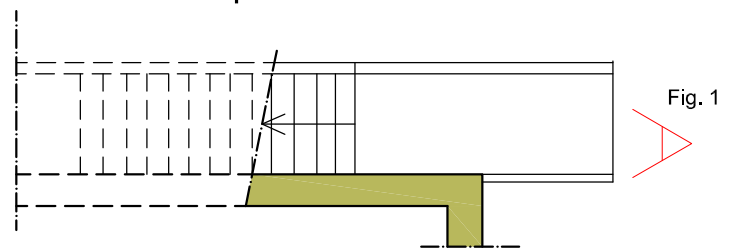

STRADA PROVINCIALE SCANSANESE

OGGETTO:  
Punti di ripresa foto

IDENTIFICATIVI CATASTALI:  
Comune di Scansano, Fg. 126, Part. 847, Sub. 33

DATA RILIEVO:  
25/10/2024

Ing. Cecilia Pacchieri  
piazza Brennero n.5 - 58100 Grosseto





**Figura 1**



**Figura 2**





**Figura 3**



**Figura 4**





Figura 5



Figura 6




PIANTA STATO RILEVATO  
APPARTAMENTO - scala 1:100

ORIENTAMENTO



piano primo

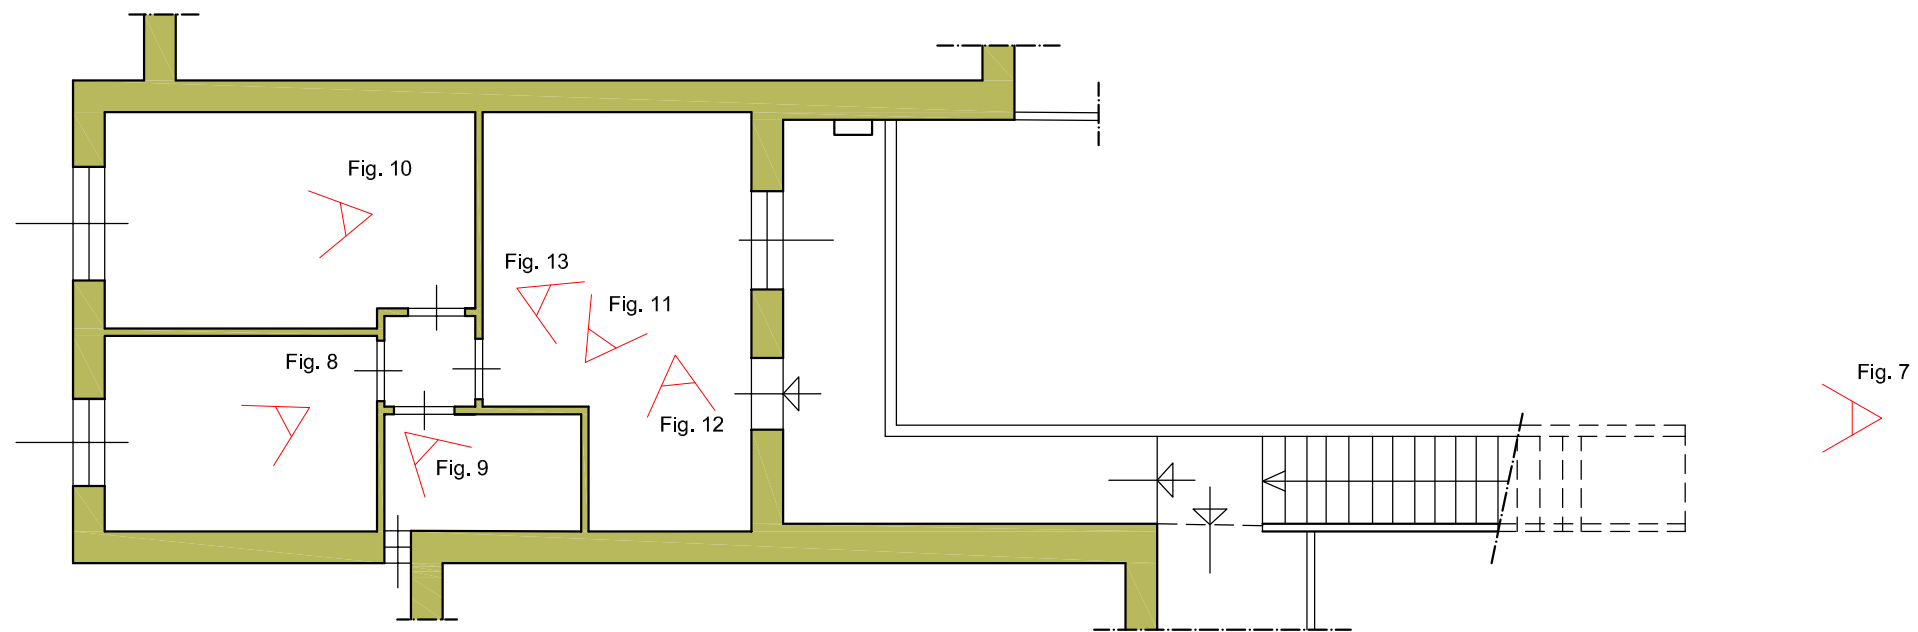

STRADA PROVINCIALE SCANSANESE

OGGETTO:  
Punti di ripresa foto

IDENTIFICATIVI CATASTALI:  
Comune di Scansano, Fg. 126, Part. 847, Sub. 36

DATA RILIEVO:  
08/10/2024

Ing. Cecilia Pacchieri  
piazza Brennero n.5 - 58100 Grosseto



**Figura 7**



**Figura 8**





**Figura 9**



**Figura 10**





**Figura 11**



**Figura 12**



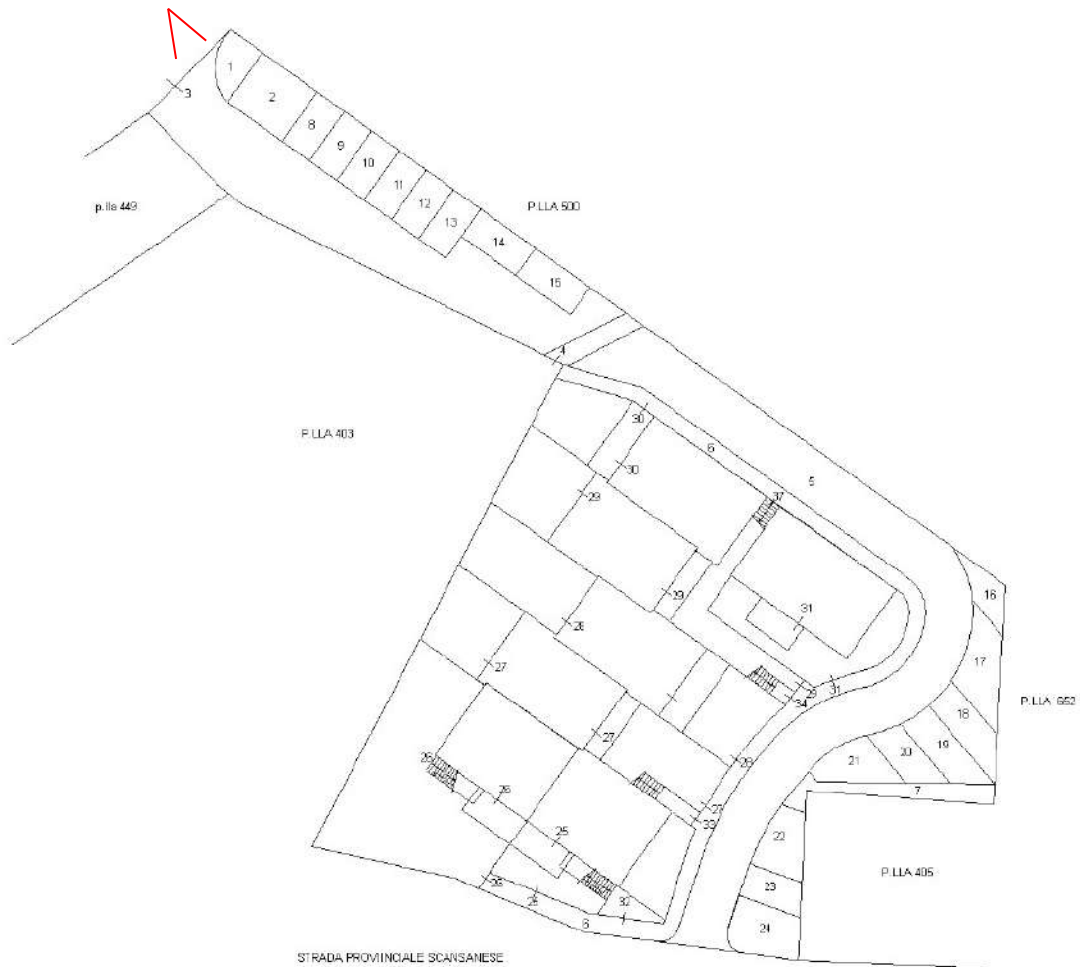


**Figura 13**



LOTTO 3 – POSTO AUTO SUB 11

Figura 14





**Figura 14**

