

Allegato C - planimetria catastale

Comune di Castelnuovo Garfagnana


Catasto Fabbricati Sez. A foglio 9 mappale 6505 sub.50

Data: 14/02/2025 - n. T145896 - Richiedente: BLGTZN77A55A657F

<b>Agenzia del Territorio CATASTO FABBRICATI Ufficio Provinciale di Lucca</b>	Dichiarazione protocollo n. LU0091531 del 20/05/2010	
	Planimetria di u.i.u. in Comune di Castelnuovo Di Garfagnana Via Valmaira civ. 20	
Scheda n. 1      Scala 1:200	Identificativi Catastali:	Compilata da: Guidi Antonella
	Sezione: A Foglio: 9 Particella: 6505 Subalterno: 50	Iscritto all'albo: Geometri Prov. Lucca                      N. 1466

Piano Primo

H= 2,70

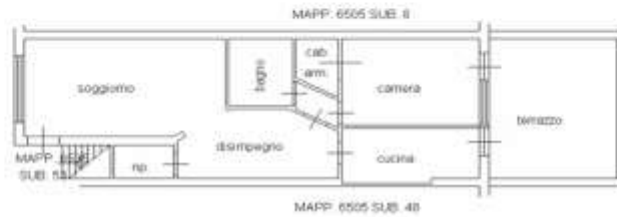

Catasto dei Fabbricati - Sezione al 14/02/2025 - Comune di CASTELNUOVO DI GARFAGNANA (C236) - < Sez. urbana A - Foglio 9 - Particella 6505 - Subalterno 50 >  
VIA VALMAIRA n. 20 Piano 1

Ultima planimetria in atti

Data: 14/02/2025 - n. T145896 - Richiedente: BLGTZN77A55A657F

Totale schede: 1 - Formato di acquisizione: A4(210x297) - Formato stampa richiesto: A4(210x297)

