

**Agenzia delle Entrate
CATASTO FABBRICATI
Ufficio Provinciale di
Milano**

Dichiarazione protocollo n. MI0509537 del 03/07/2015

Planimetria di u.i.u. in Comune di Monza

Via Severino Mercadante

civ. 57/A

Identificativi Catastali:

Sezione:

Foglio: 121

Particella: 174

Subalterno: 11

Compilata da:

Parrilla Giuseppe

Iscritto all'albo:

Ingegneri

Prov. Cosenza


N. B26

Scheda n. 1

Scala 1:200



PIANO QUARTO

h3.00m

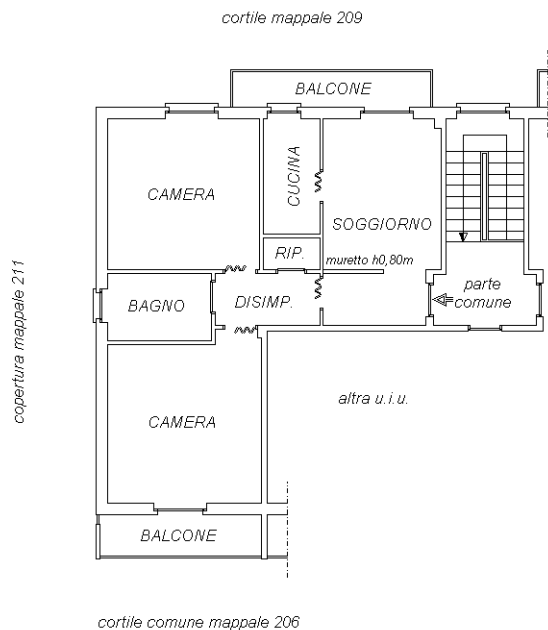

PIANO PRIMO INTERRATO

h2.40m

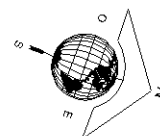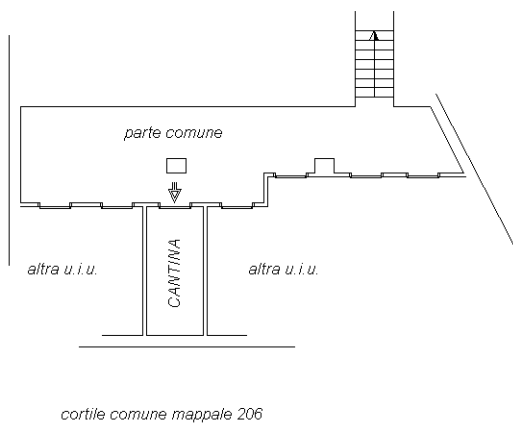

Ultima planimetria in atti