


Direzione Provinciale di Genova Ufficio Provinciale - Territorio - Direttore

Vis. tel. (T129374/2/25)

Scala originale: 1:1000
Dimensione cornice: 267.000 x 189.000 m. Protocollo pratica T129374/2025

Comune: (GR) ARENZANO
Foglio: 25 A11: D

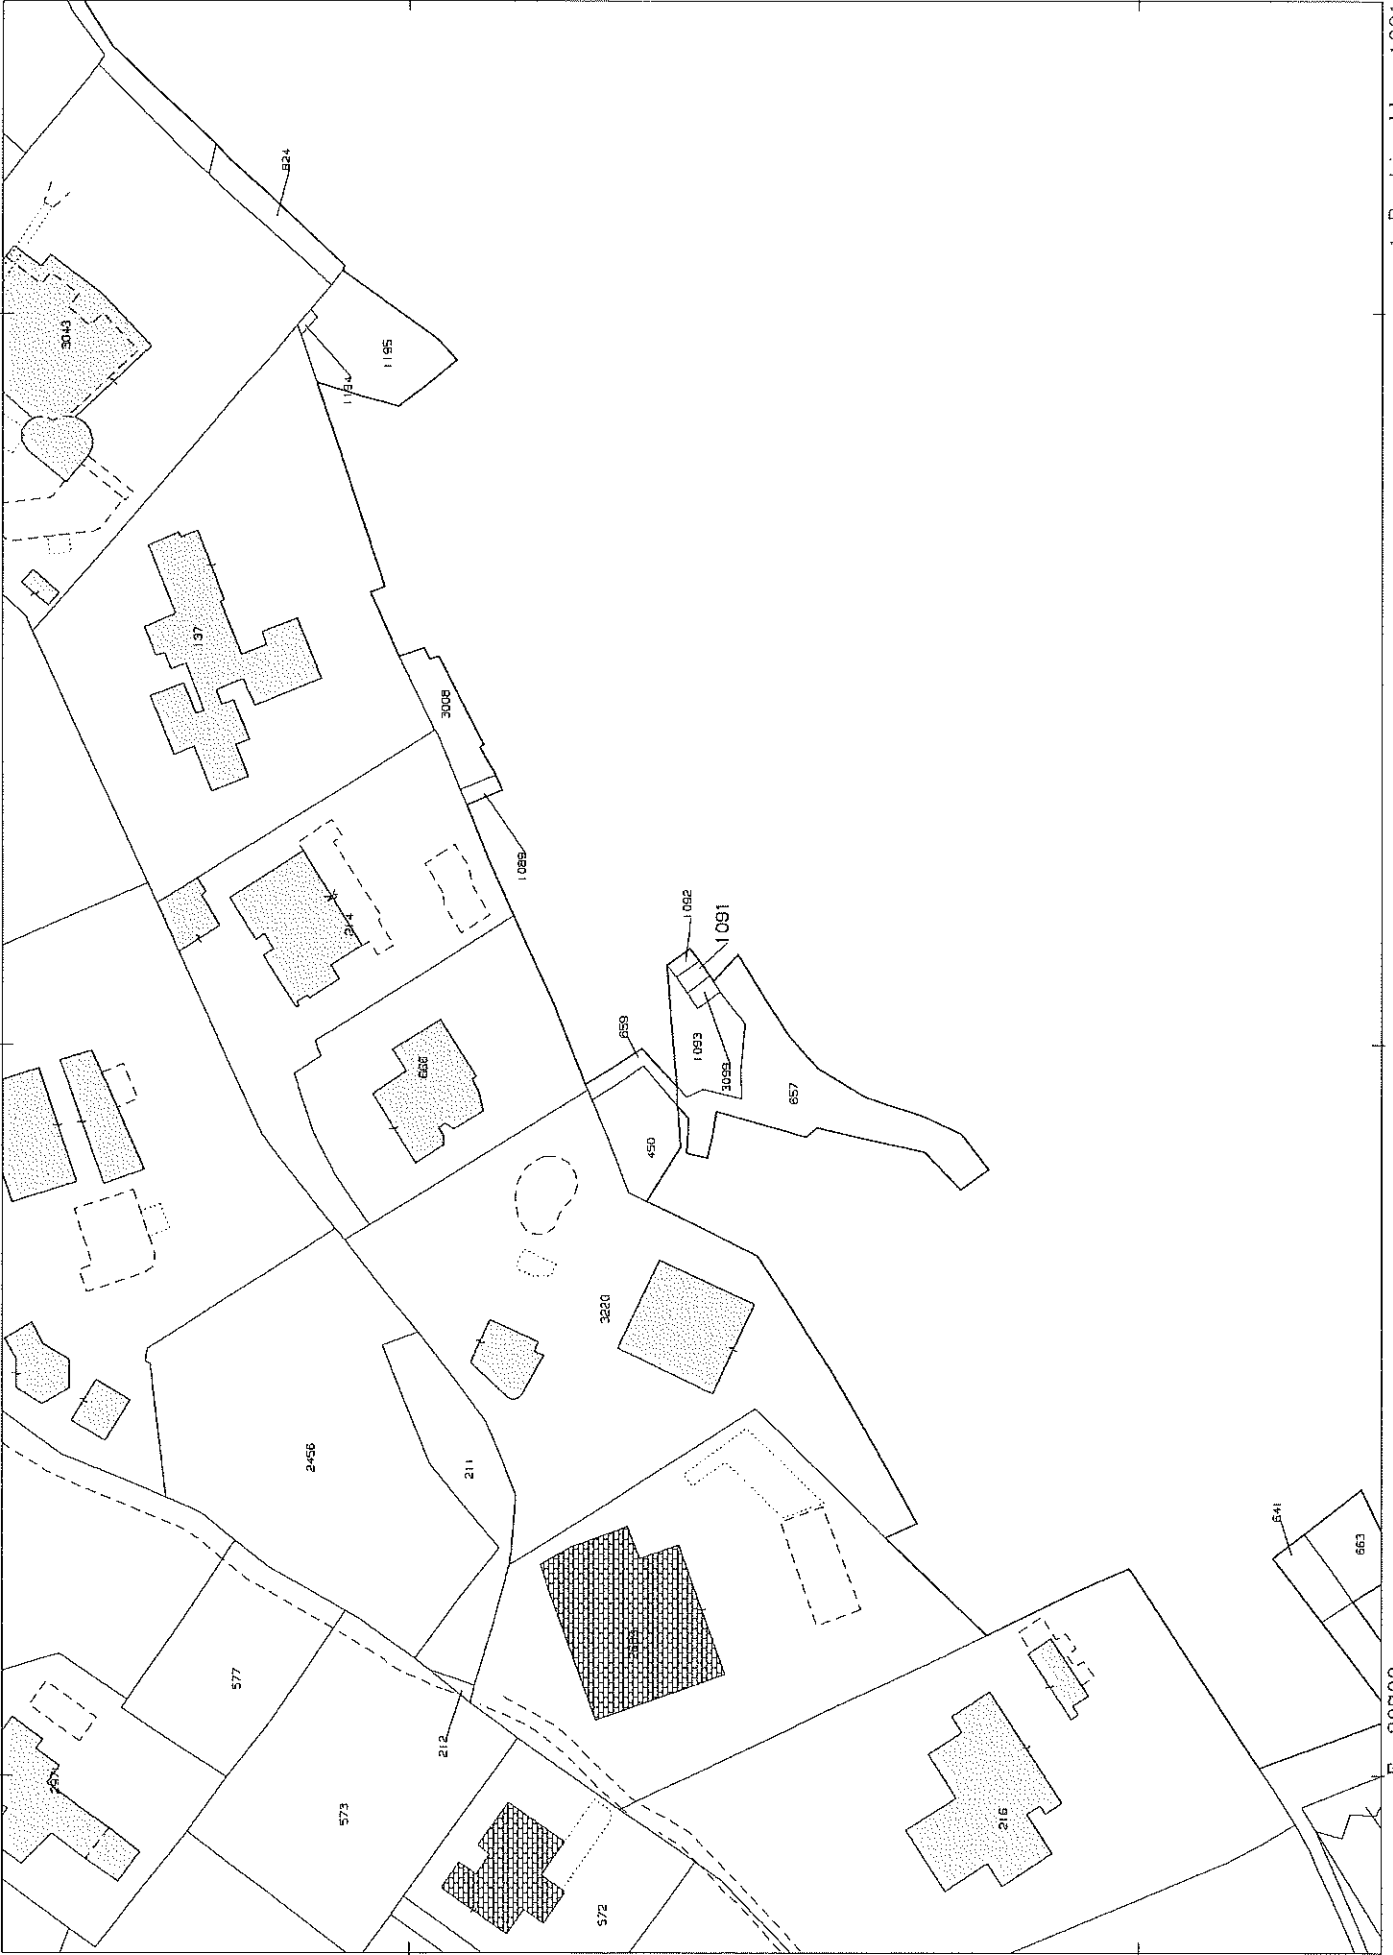

N=7400

E=20700

I Particella: 1091