

**Agenzia del Territorio  
CATASTO FABBRICATI  
Ufficio Provinciale di  
Genova**

Dichiarazione protocollo n. GE0370911 del 20/10/2008

Planimetria di u.i.u. in Comune di Arenzano

Via Della Costa

civ. 34

Identificativi Catastali:

Sezione:

Foglio: 25

Particella: 1135

Subalterno: 11

Compilata da:

Iscritto all'albo:  
Geometri

Prov. Genova


N. 2841

Scheda n. 1

Scala 1:200

altezza locali ml. 3,00

PIANO TERRA

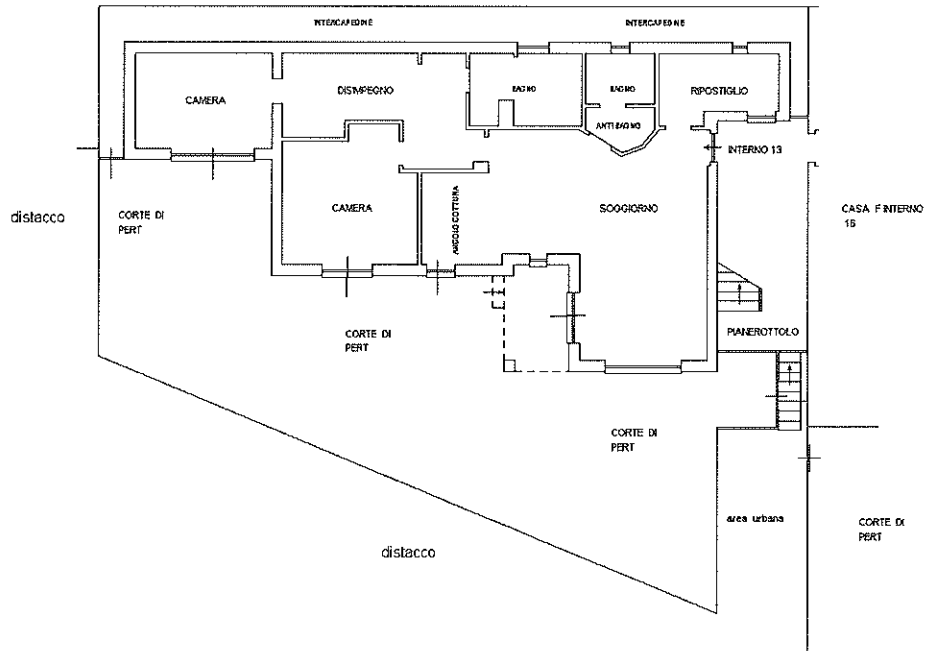

Ultima planimetria in atti

Data: 20/11/2025 - n. T54971 - Richiedente: GNNRRT78A23D969W

Totale schede: 1 - Formato di acquisizione: A4(210x297) - Formato stampa richiesto: A4(210x297)