

Agenzia del Territorio
CATASTO FABBRICATI
Ufficio Provinciale di
Matera

Dichiarazione protocollo n. del

Planimetria di u.i.u. in Comune di Matera

Contrada Torre Spagnola

civ. SNC

Identificativi Catastali:

Sezione:

Foglio: 56

Particella: 517

Subalterno: 6

Compilata da:
Paterino Giuliano


Iscritto all'albo:
Ingegneri

Prov. Matera


N. 1039

Scheda n. 1

Scala 1:200

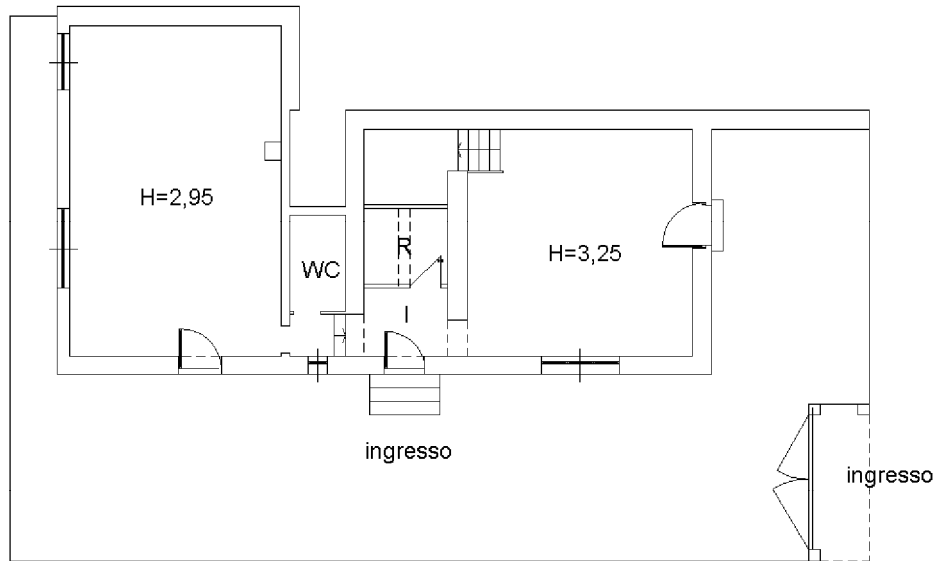

PIANO TERRA

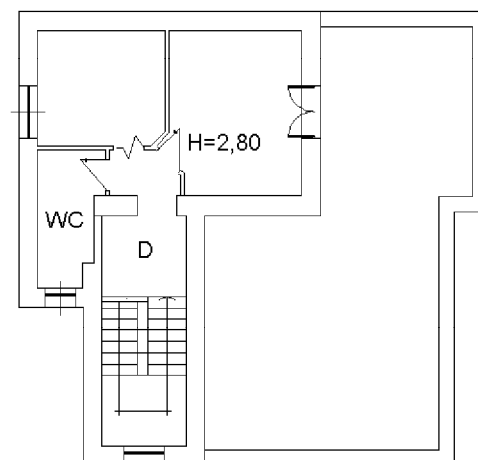

PIANO PRIMO

