


ALLEGATO 10

PLANIMETRIA DI RILIEVO BENE N° 7

ELABORATO PLANIMETRICO

PIANO S1

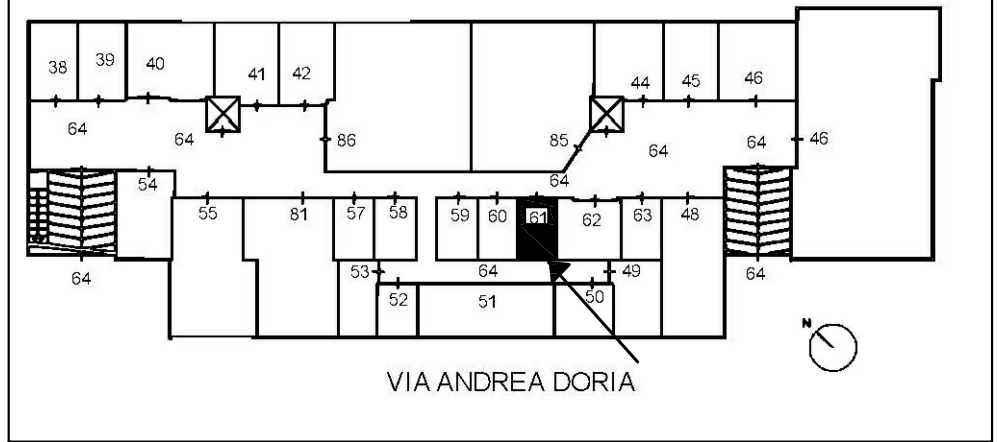

Corridoio di accesso

7

Corridoio condominiale

altra u.i.u.
(sub. 59)

altra u.i.u.
(sub. 60)

Sub. 61

altra u.i.u.
(sub. 62)

altra u.i.u.
(sub. 63)

8

9

Corridoio condominiale

Legenda

Cont ottici

13

Dati Metrici

Superficie Lorda 11,55 m²
Superficie utile 9,50 m²

Via Andrea Doria



scala 1:100

1