



ALLEGATO n°13 – Fotografie Esterne dell'immobile pignorato

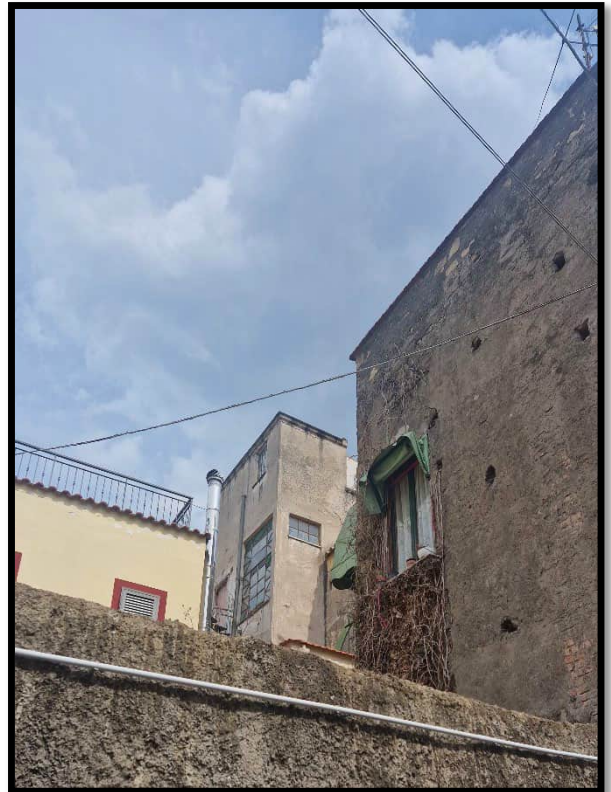

ALLEGATO n°14 – Fotografie Aeree dell'immobile pignorato


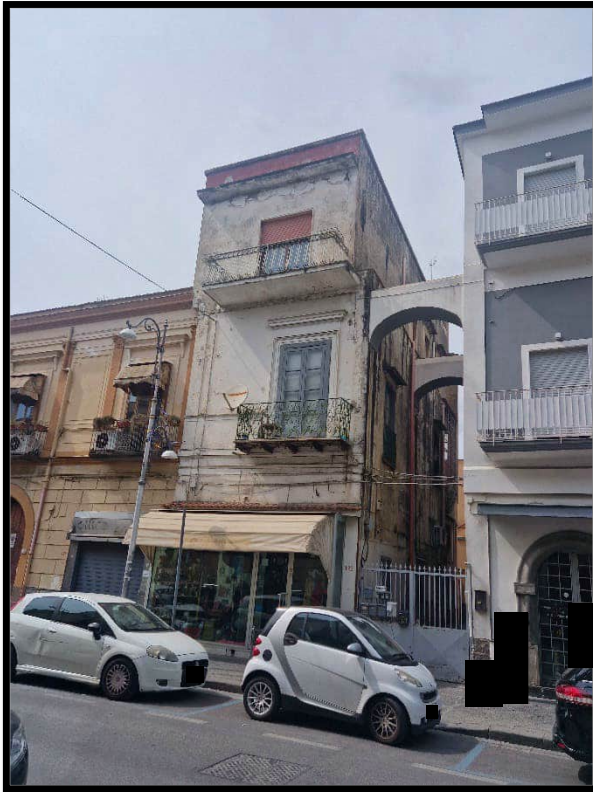


ALLEGATO n°14 – Fotografie Aeree dell'immobile pignorato




ALLEGATO n° 15 – Rilevo Fotografico Cortile Brasile e Scala dell'immobile

Vista Cortile Brasile (in comunione)

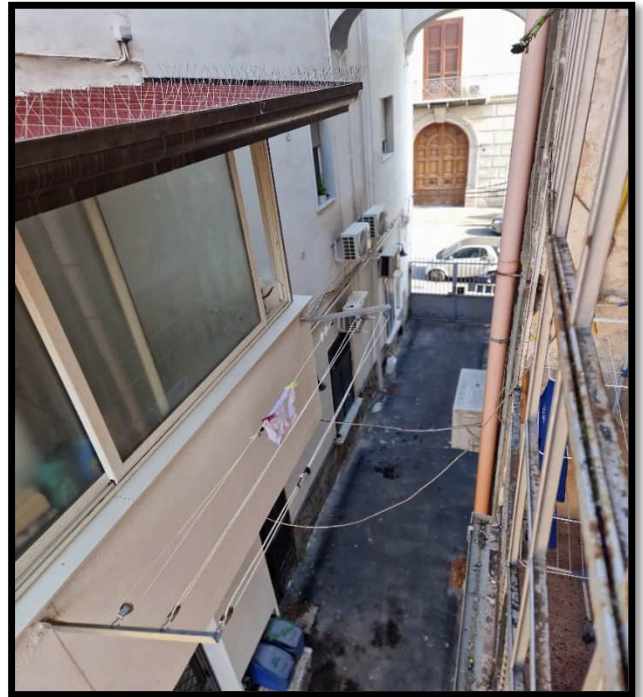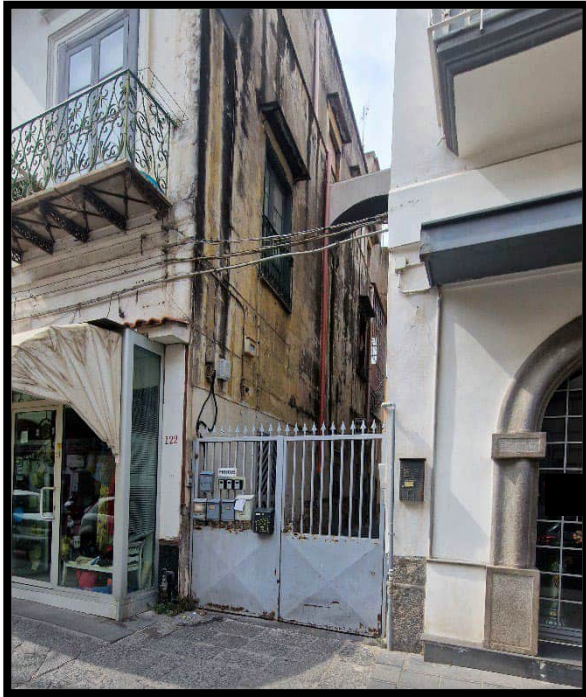


Vista della scala (in comunione fino al piano primo)

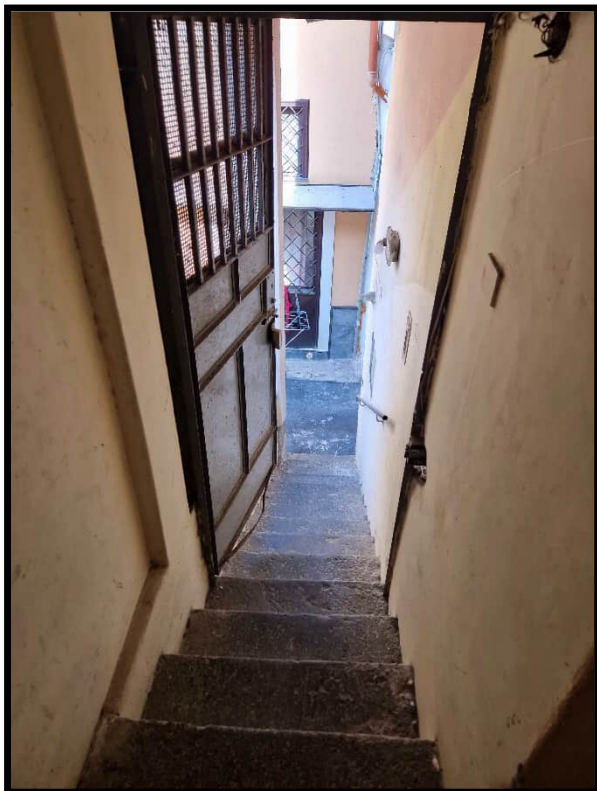


ALLEGATO n° 15 – Rilevo Fotografico Cortile Brasile e Scala dell'immobile

Vista della scala (in comunione fino al piano primo)

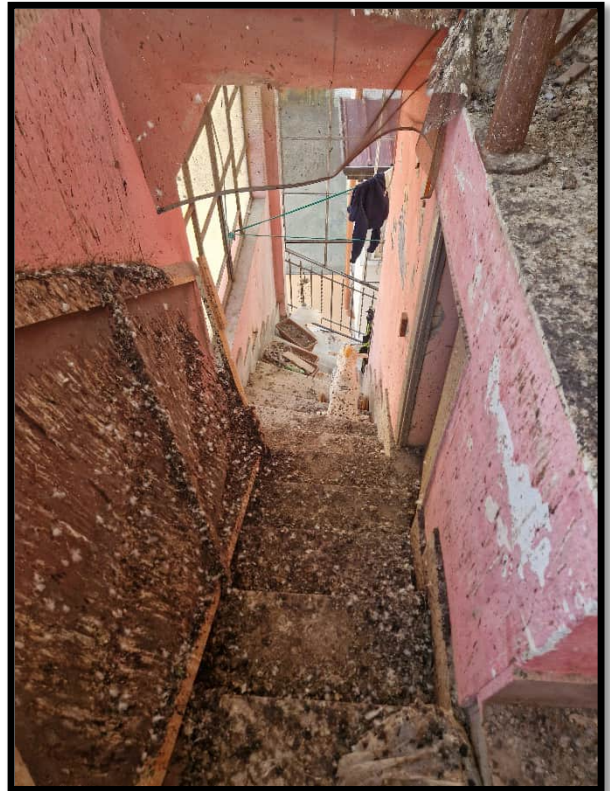

ALLEGATO n°16 – Pianta Piano Secondo

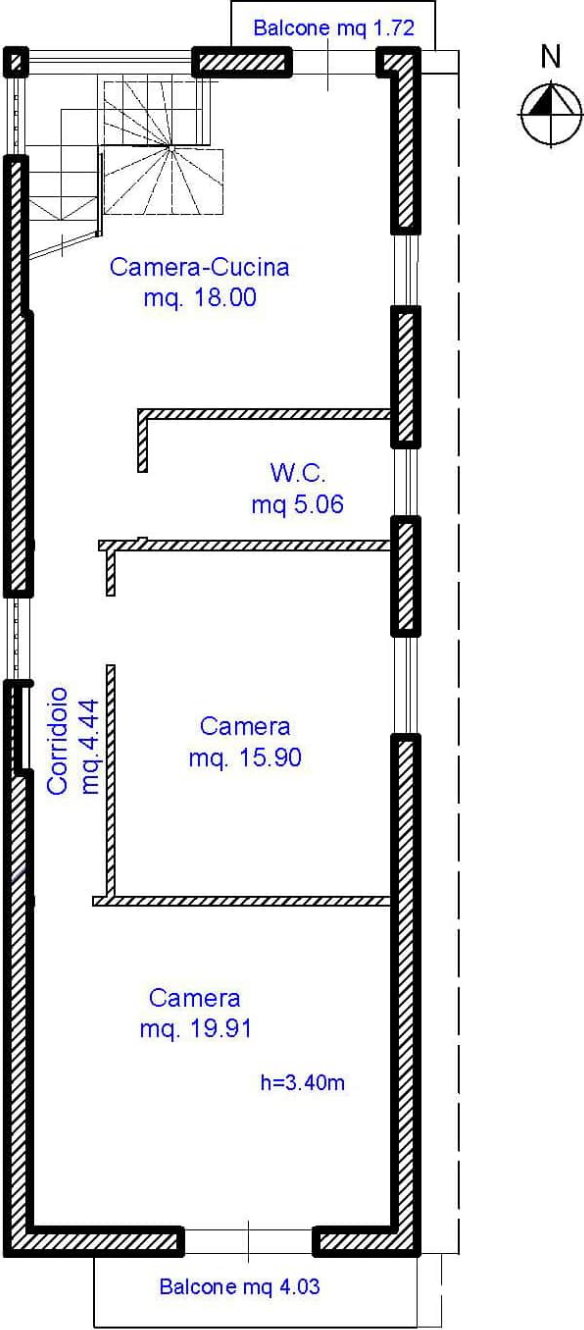

Scala 1:100

ALLEGATO n° 17 – Rilevo Fotografico del Piano Secondo

Vista Ingresso - Cucina



ALLEGATO n° 17 – Rilevo Fotografico del Piano Secondo

Vista Cucina



ALLEGATO n° 17 – Rilevo Fotografico del Piano Secondo



Vista Cucina



Vista Cucina

ALLEGATO n° 17 – Rilevo Fotografico del Piano Secondo

Vista Balcone Cucina


“sottobalcone scarsa manutenzione”



ALLEGATO n° 17 – Rilevo Fotografico del Piano Secondo



Vista Corridoio

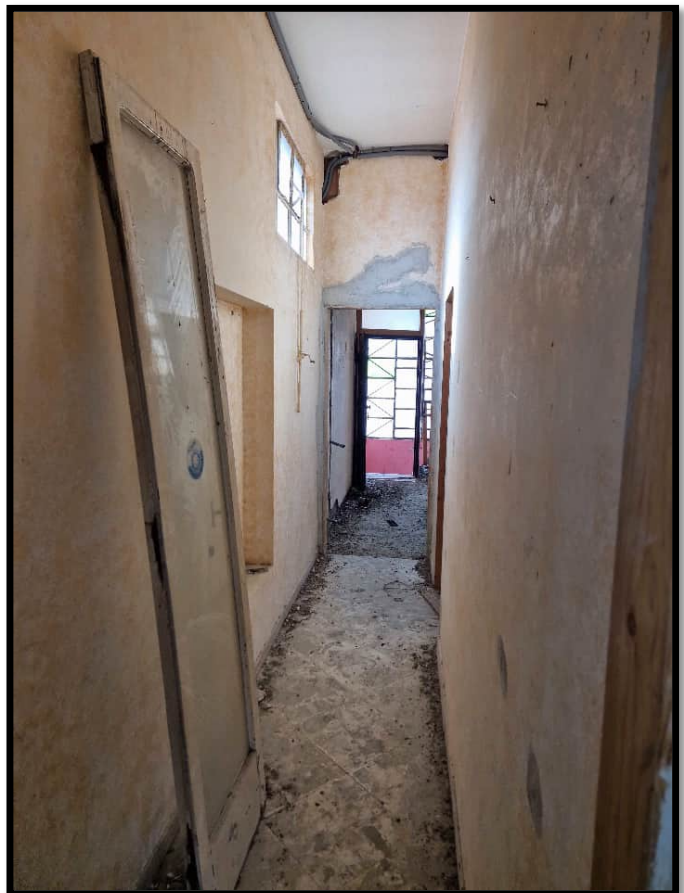


Vista Corridoio

– ALLEGATO n° 17 – Rilevo Fotografico del Piano Secondo



Vista W.C.

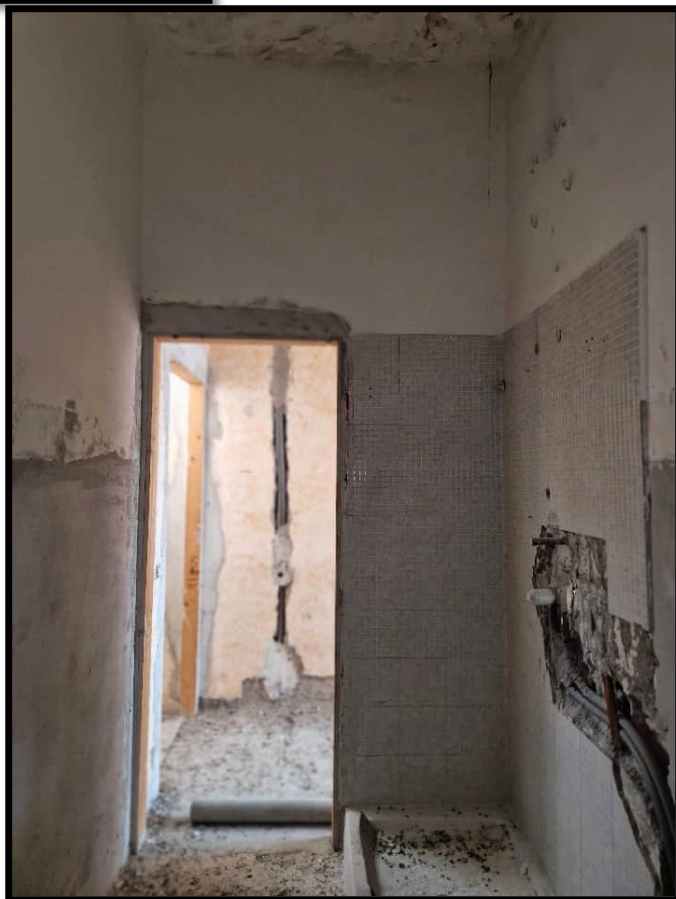

Vista W.C.

ALLEGATO n° 17 – Rilevo Fotografico del Piano Secondo

Vista Camera 1



ALLEGATO n° 17 – Rilevo Fotografico del Piano Secondo

Vista Camera 2



ALLEGATO n° 17 – Rilevo Fotografico del Piano Secondo

Vista Balcone Camera 2




ALLEGATO n° 17 – Rilevo Fotografico del Piano Secondo

Vista Facciata, Cornicione, Sottobalconi su Corso Nazionale

(Scarsa manutenzione)



ALLEGATO n°18 – Pianta Piano Terzo (Terrazzo/Lastrico di copertura)

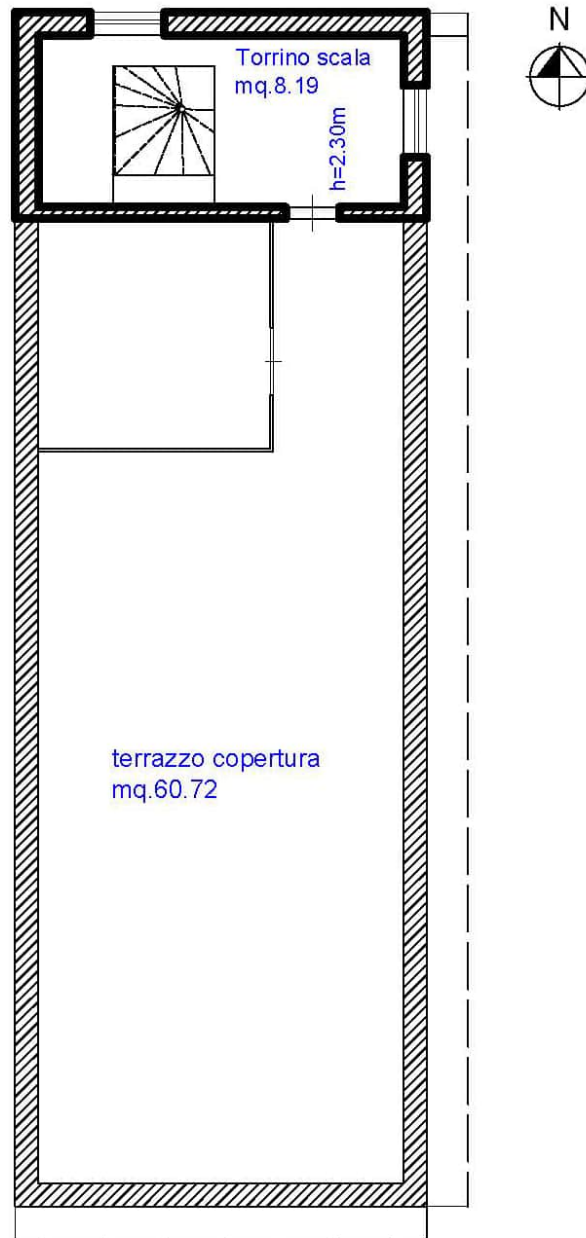

Scala 1:100

ALLEGATO n° 19 – Rilevo Fotografico del Piano Terzo (Scala accesso al terrazzo /lastrico di copertura)



Vista scala accesso al terzo piano  
(troncata)



Vista scala accesso al terzo piano  
(troncata)



ALLEGATO n° 19 – Rilevo Fotografico del Piano Terzo (Torrino scala)



ALLEGATO n° 19 – Rilevo Fotografico del Piano Terzo (Terrazzo di Copertura/Lastrico Solare)

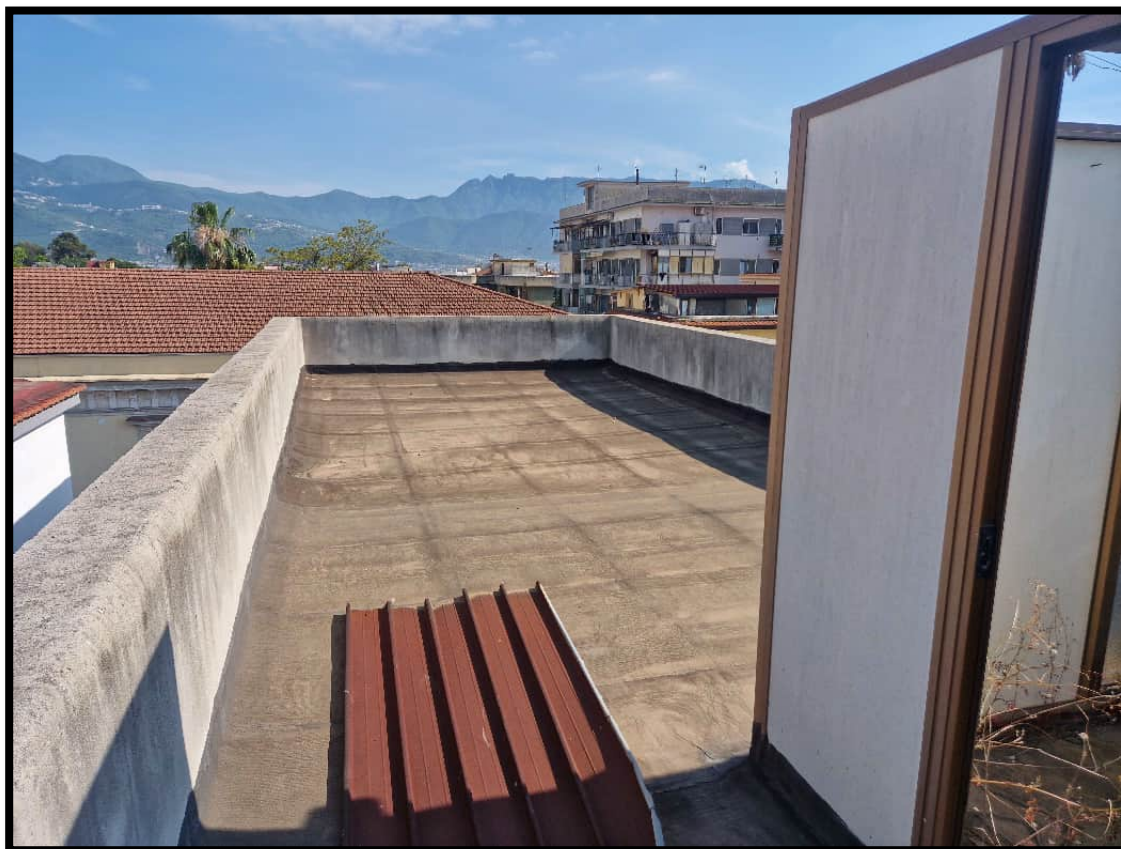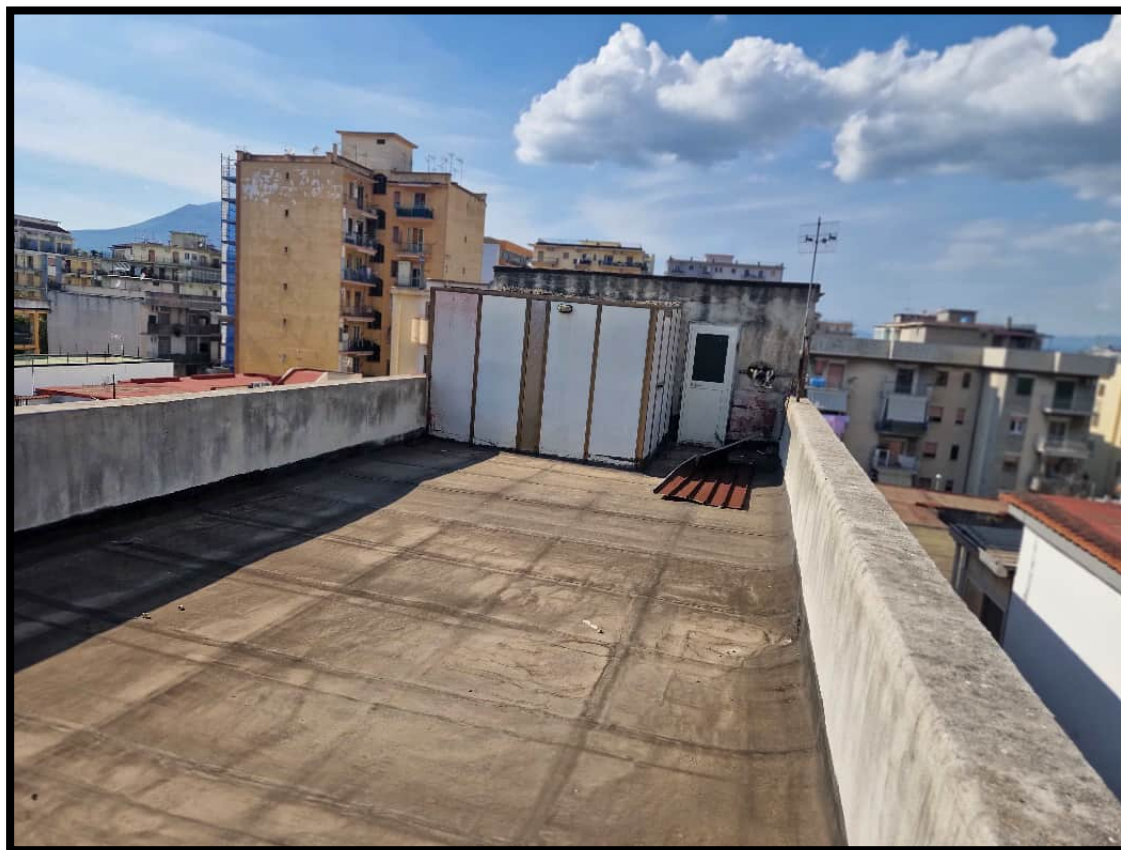

ALLEGATO n° 19 – Rilevo Fotografico del Piano Terzo (Terrazzo di Copertura/Lastrico Solare)



Identificativi Catastali:

Sezione:  
 Foglio: 23  
 Particella: 226  
 Subalterno: 4

Compilata da:  
 Apuzzo Catello

Iscritto all'albo:  
 Geometri


Prov. Napoli

N. 562'

a n. 1      Scala 1:200



P.lla 203

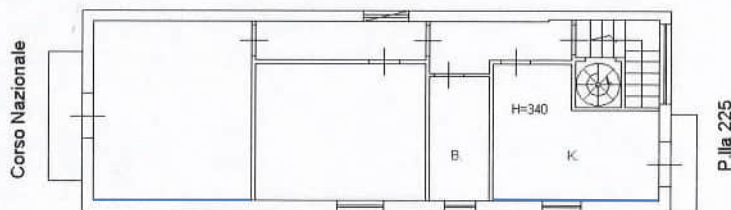


Cortile Brasile

PIANO SECONDO





PIANO TERZO  
 Lastrico di copertura

ALLEGATO n° 24 – Sovrapposizione della planimetria dello stato reale con planimetria catastale del piano secondo dell'immobile pignorato;

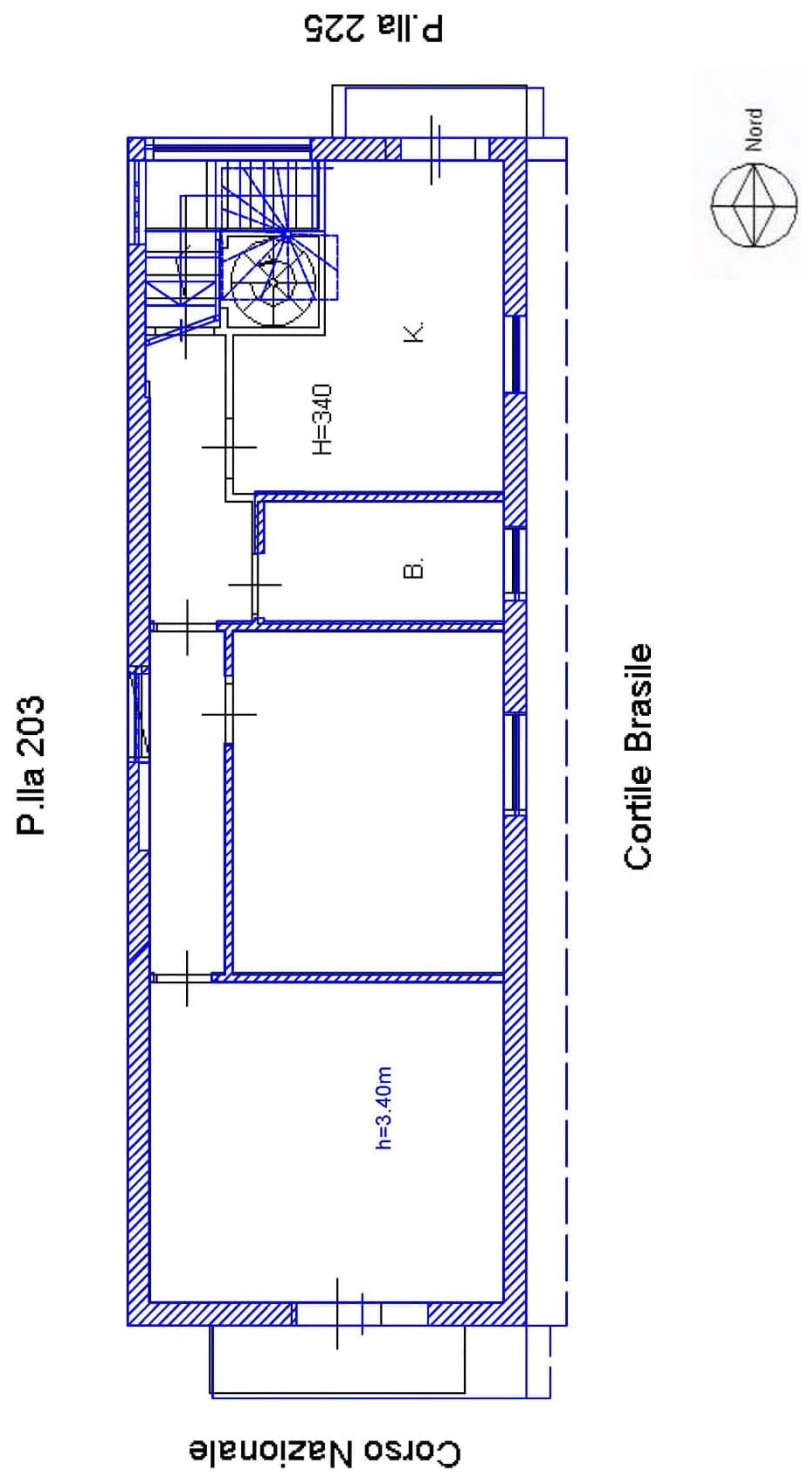


Scala 1:100

ALLEGATO n° 25 – Sovrapposizione della planimetria dello stato reale con planimetria catastale del piano terzo (terrazzo di copertura/Lastrico Solare) dell’immobile pignorato;

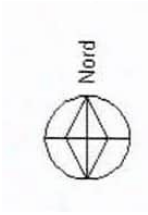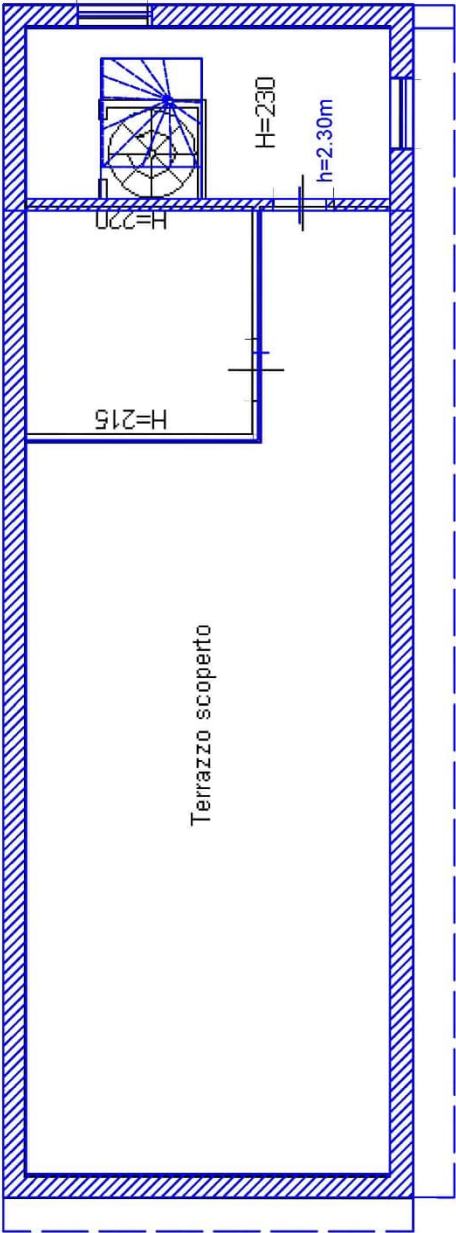

Scala 1:100


ALLEGATO n° 31– Planimetria con indicazione delle Superficie Lorde

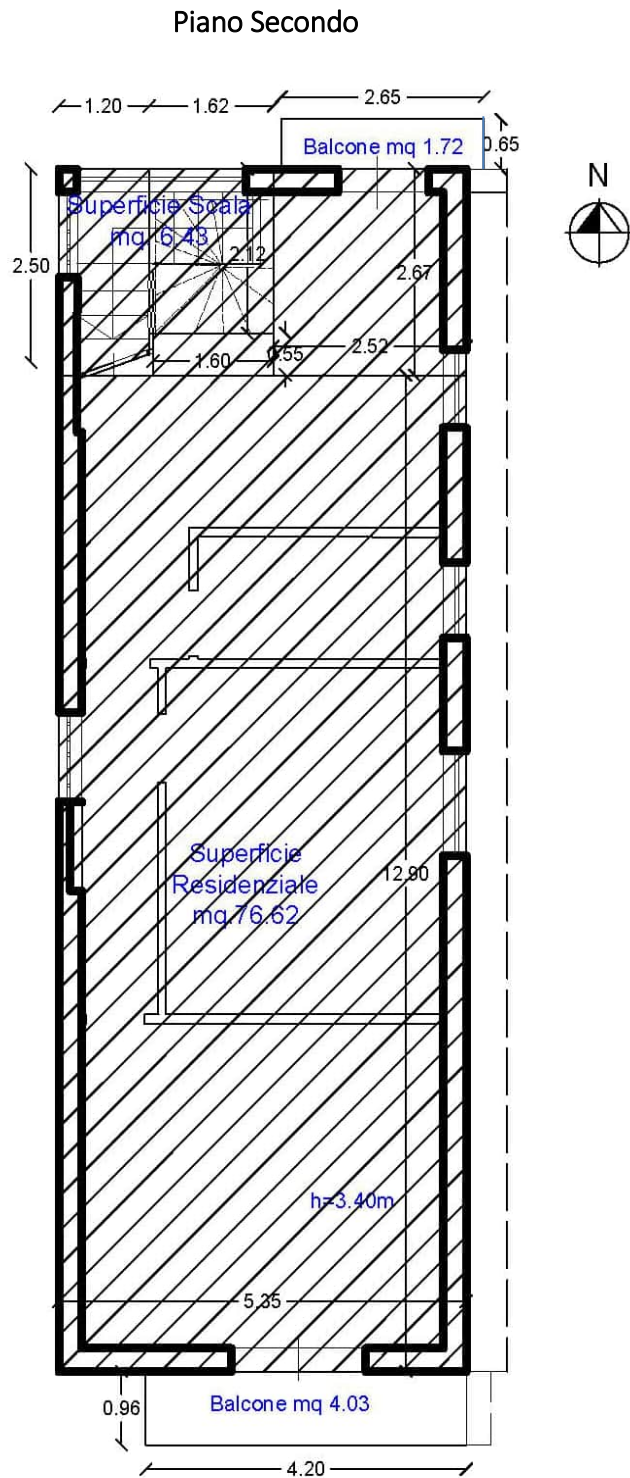

Scala 1:100

ALLEGATO n° 31 – Planimetria con indicazione delle Superficie Lorde

Piano Terzo (Terrazzo/Lastrico Solare di copertura)

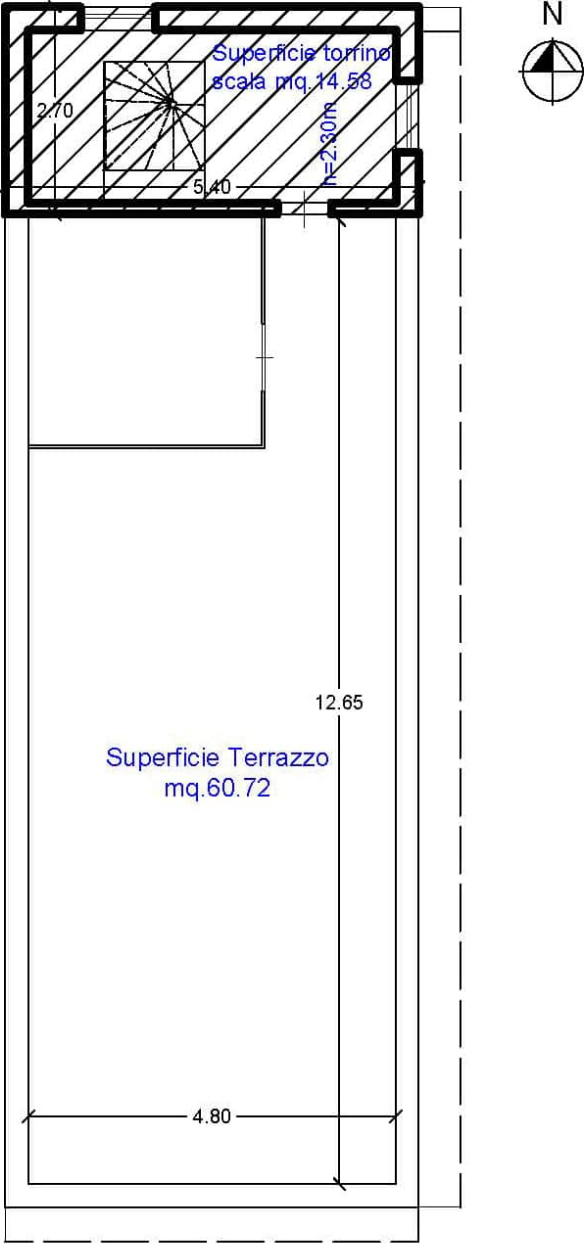

Scala 1:100