


MOQUARIO  
 F. rig. rend. 496



MINISTERO DELLE FINANZE  
 DIPARTIMENTO DEL TERRITORIO  
**CATASTO EDILIZIO URBANO** (RDL 13-4-1939, n. 652)

MOD. AN (CEU)  
 LIRE  
**800**  
 civ. 70

Planimetria di u.i.u. in Comune di **NAPOLI** via **ORAZIO**

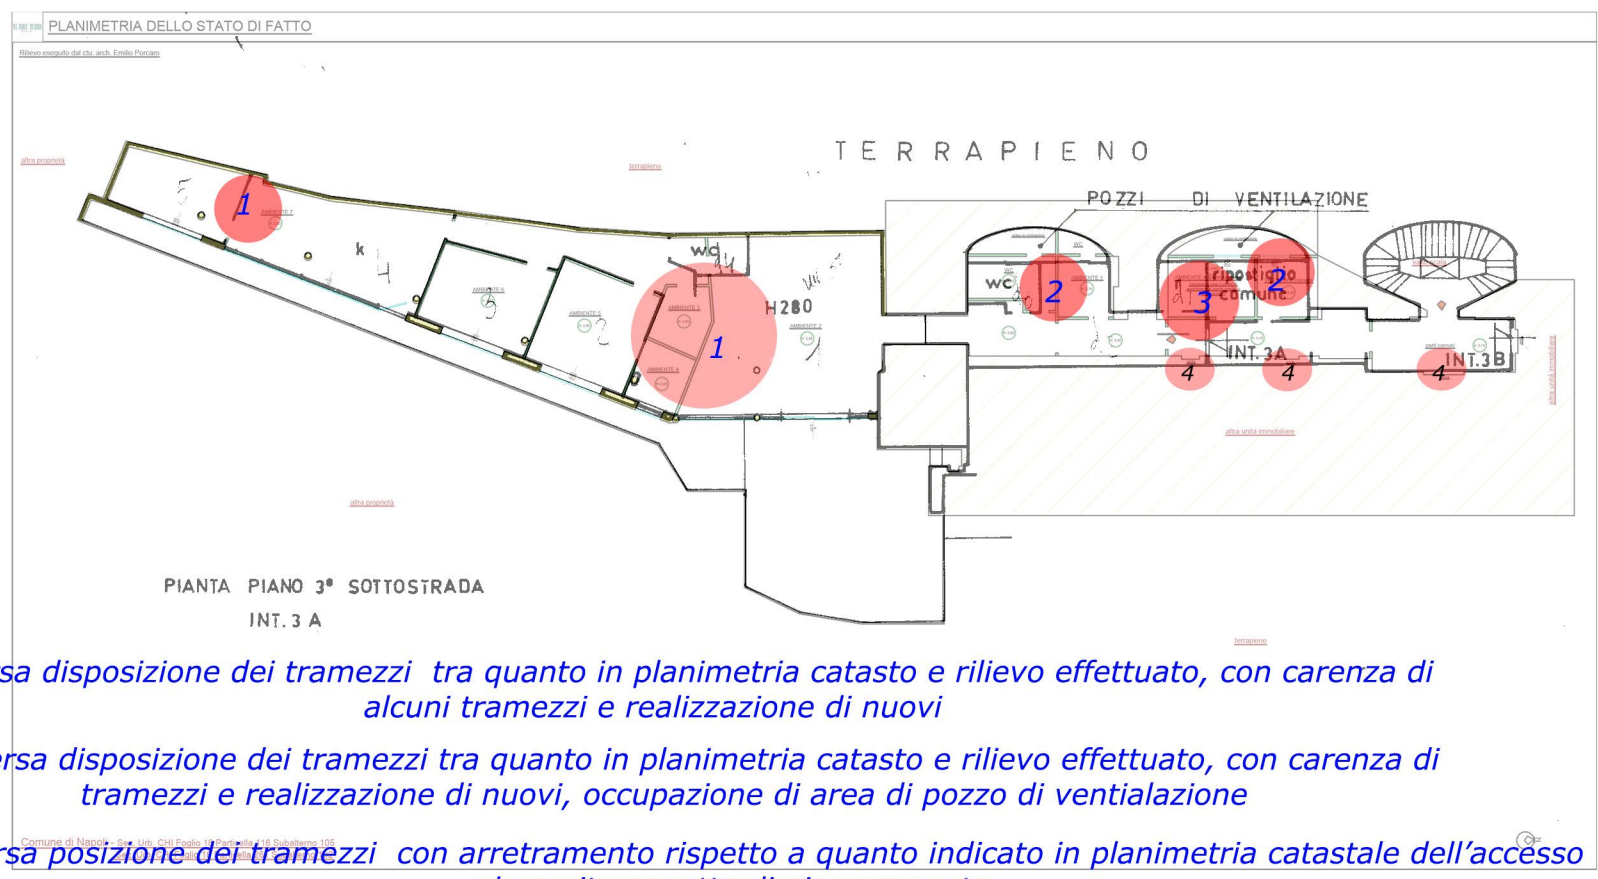

- 1 - diversa disposizione dei tramezzi tra quanto in planimetria catasto e rilievo effettuato, con carenza di alcuni tramezzi e realizzazione di nuovi
- 2 - diversa disposizione dei tramezzi tra quanto in planimetria catasto e rilievo effettuato, con carenza di tramezzi e realizzazione di nuovi, occupazione di area di pozzo di ventiaazione
- 3 - diversa posizione dei tramezzi con arretramento rispetto a quanto indicato in planimetria catastale dell'accesso al cespite oggetto di pignoramento
- 4 - foratura di tramezzo perimetrale divisorio con vani di accesso ad ambienti non appartenenti al cespite



Dichiarazione di N.C. <input type="checkbox"/>	Compilata da <b>GEOM. MARCO</b>
Denuncia di variazione <input checked="" type="checkbox"/>	(Titolo cognome e nome) <b>CELESTINO</b>
Identificativi catastali F. <b>CH. 148</b>	Iscritto all'albo de <b>GEOMETRI</b>
n. <b>146/261</b> sub. <b>101</b>	della provincia di <b>NAPOLI</b> n. <b>5647</b>
Foglio. 18 - Particella <b>26</b>	Subalterno <b>102</b> Uiu. graffata

RISERVATO ALL'UFFICIO  
**2532**

