

Agenzia delle Entrate
CATASTO FABBRICATI
Ufficio provinciale di
Pesaro




Dichiarazione protocollo n. PS0053635 del 12/08/2019
Comune di Sant'ippolito
Via Palazzina

civ. 2

Identificativi Catastali:
Sezione:
Foglio: 14
Particella: 14
Subalterno: 4

Compilata da:
Faraoni Paolo
Iscritto all'albo:
Ingegneri
Prov. Pesaro
N. 805

Scala 1: 200

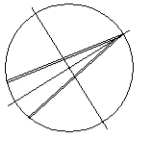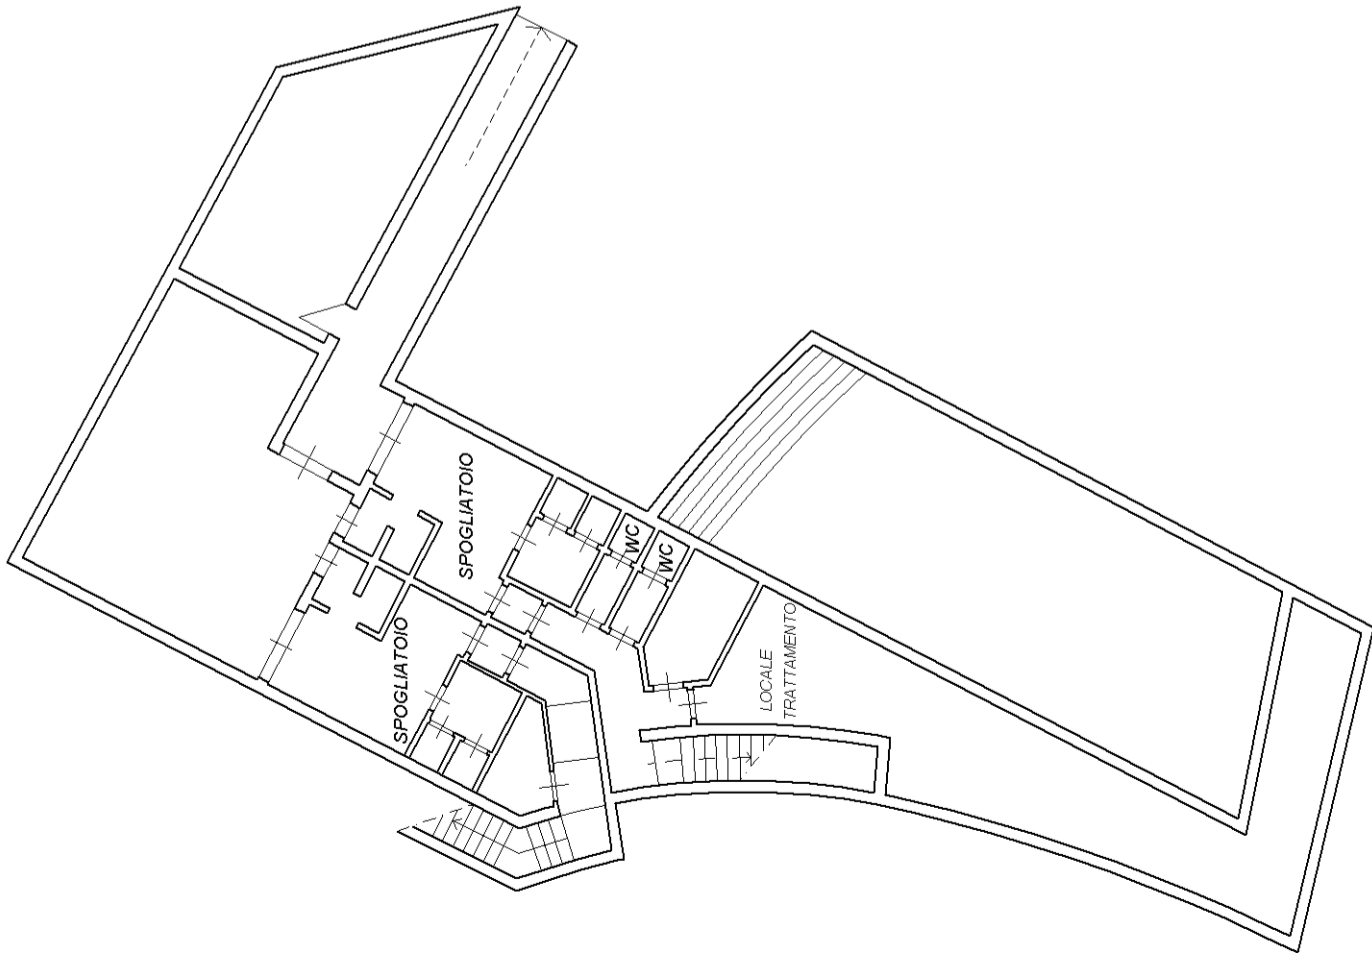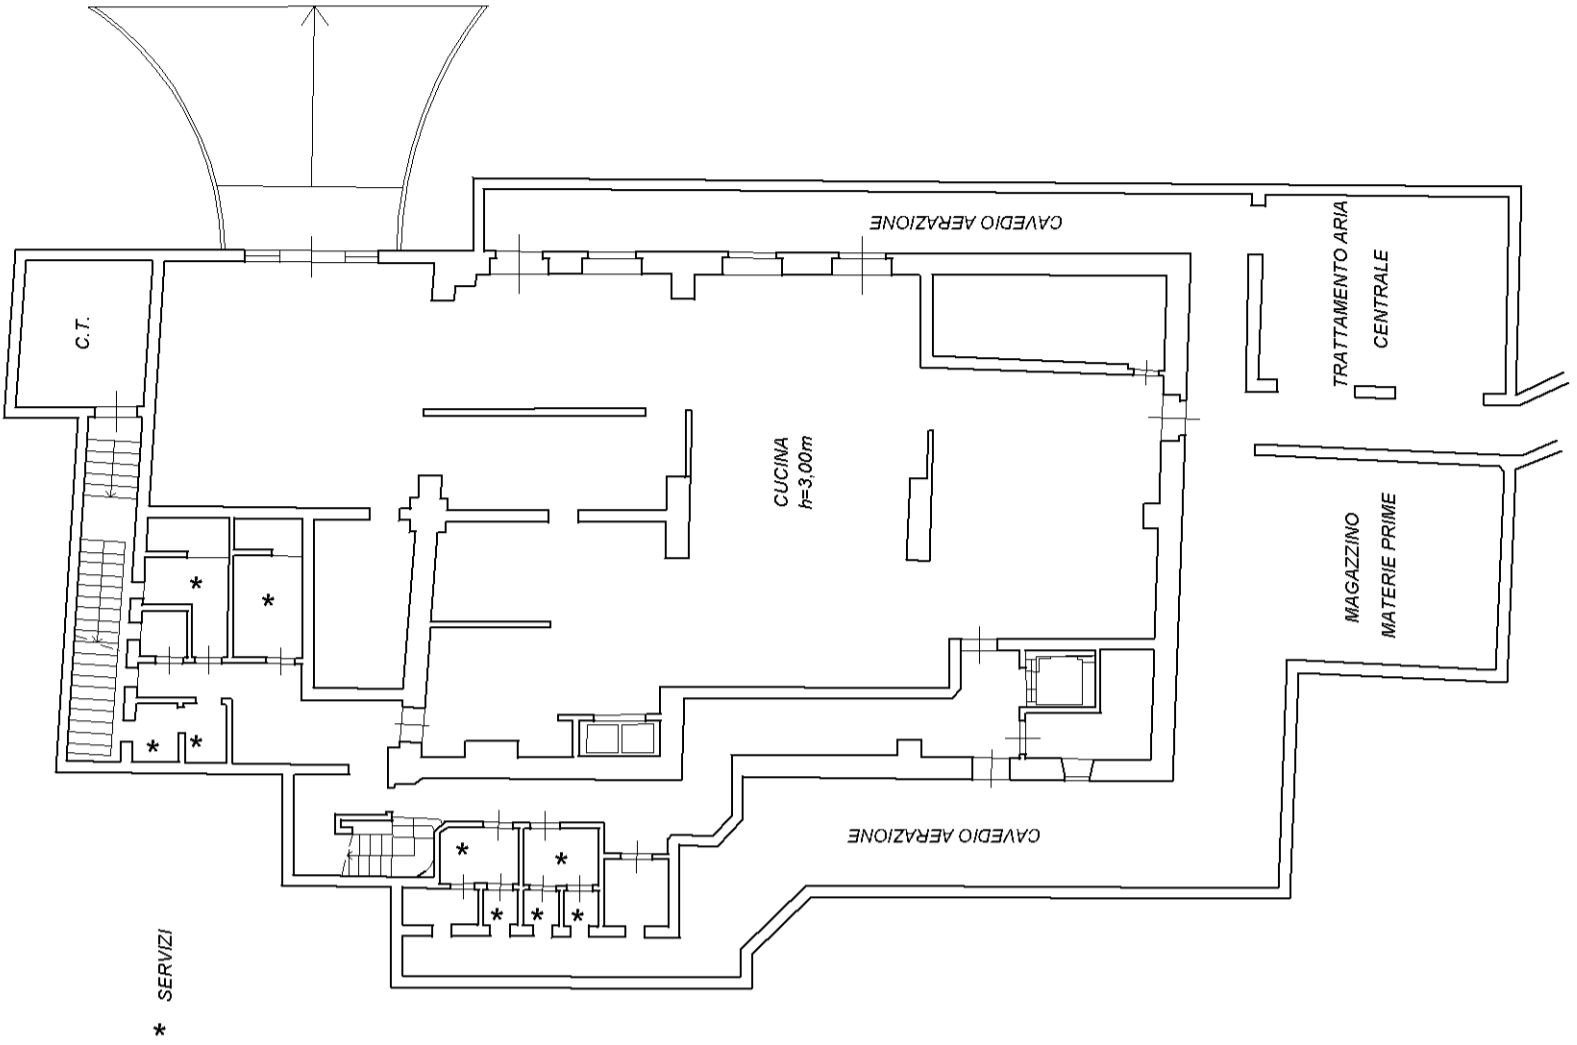







Agenzia delle Entrate
CATASTO FABBRICATI
Ufficio provinciale di
Pesaro

Dichiarazione protocollo n. PS0053635 del 12/08/2019
Comune di Sant'ippolito
Via Palazzina
civ. 2

Identificativi Catastali:
Sezione:
Foglio: 14
Particella: 14
Subalterno: 4

Compilata da:
Faraoni Paolo
Iscritto all'albo:
Ingegneri
Prov. Pesaro
N. 805

Scala 1: 200

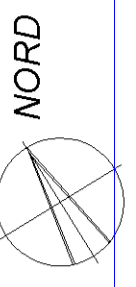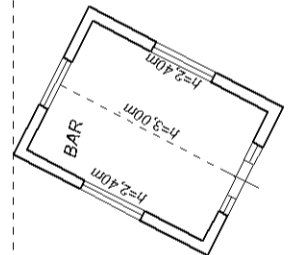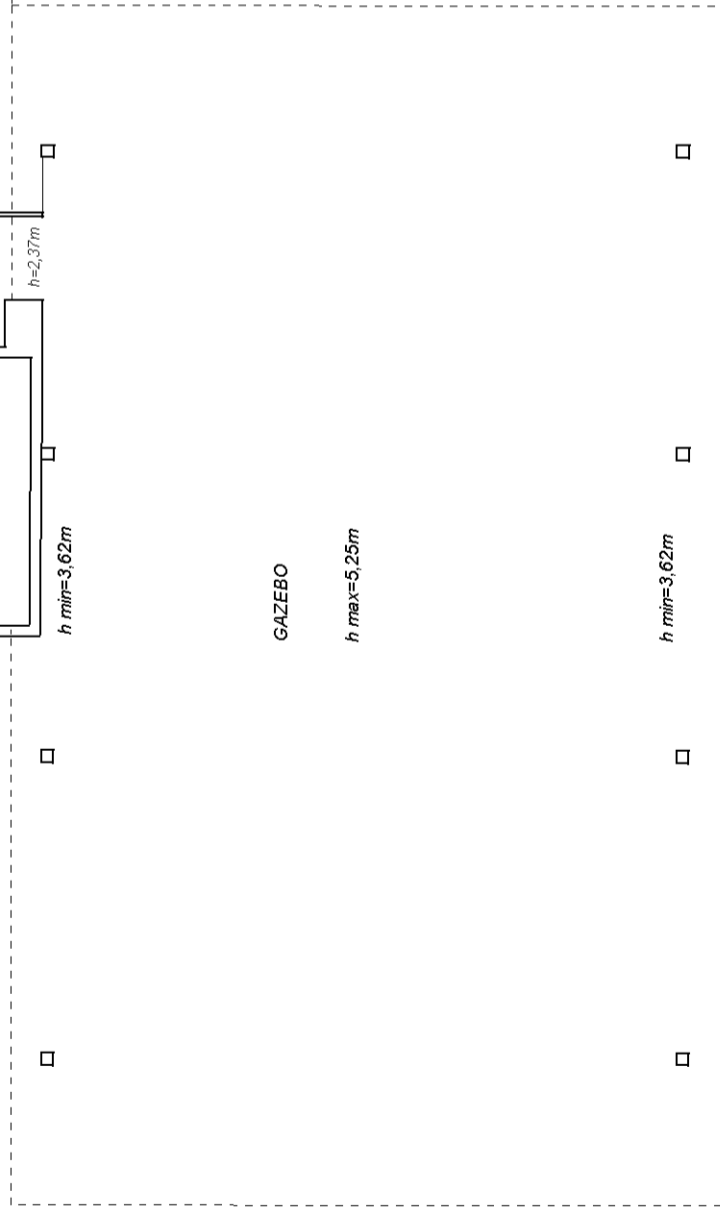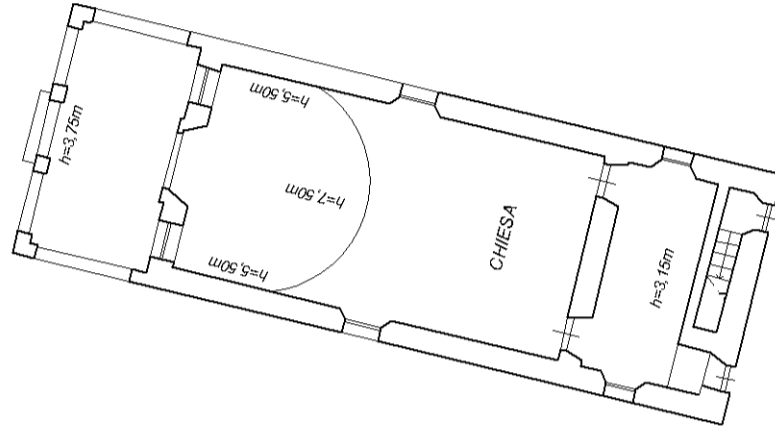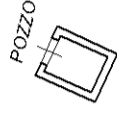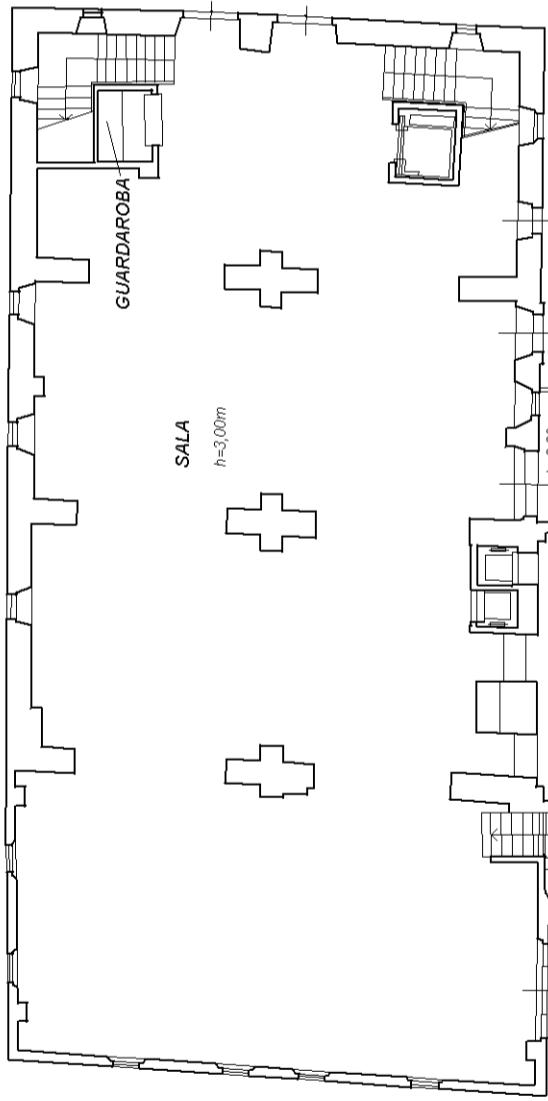

PIANO TERRA

Agenzia delle Entrate
CATASTO FABBRICATI
Ufficio provinciale di
Pesaro

Dichiarazione protocollo n. PS0053635 del 12/08/2019
Comune di Sant'ippolito
Via Palazzina


Compilata da:
Faraoni Paolo
Iscritto all'albo:
Ingegneri
Prov. Pesaro

Identificativi Catastali:
Sezione:
Foglio: 14
Particella: 14
Subalterno: 4

N. 805


civ. 2

Scala 1: 200

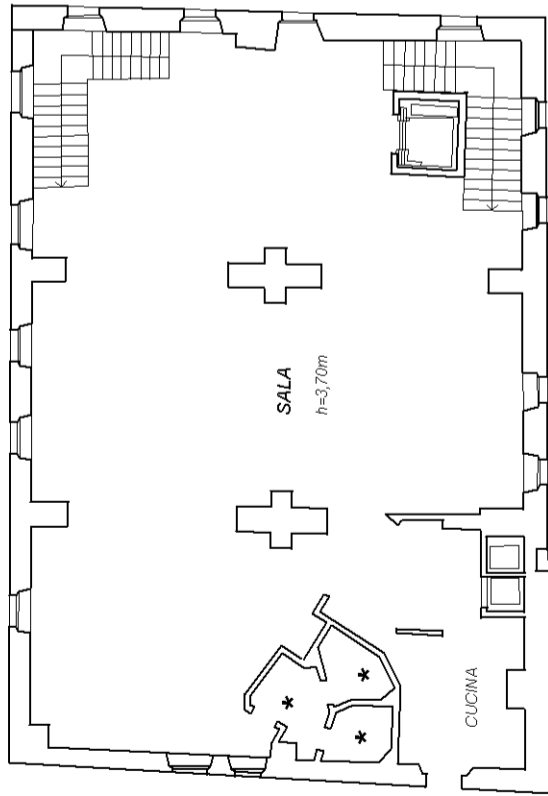


SERVIZI *

PIANO PRIMO

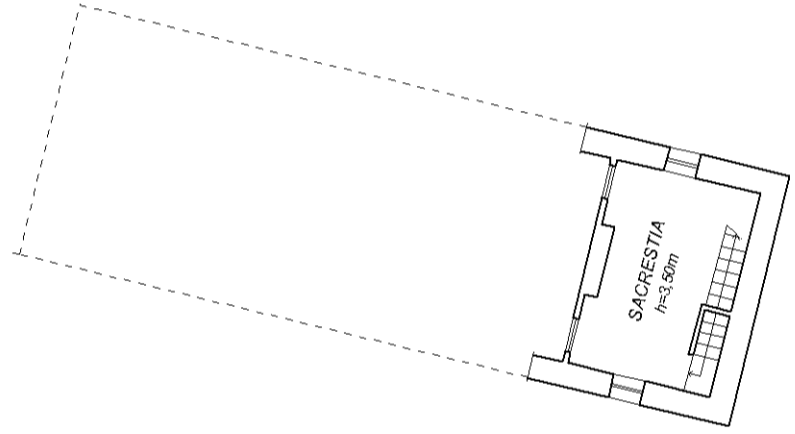

PIANO SECONDO

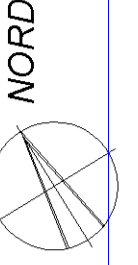



Agenzia delle Entrate
CATASTO FABBRICATI
Ufficio provinciale di
Pesaro

Dichiarazione protocollo n. PS0053635 del 12/08/2019
Comune di Sant'ippolito
Via Palazzina
civ. 2

Identificativi Catastali:
Sezione:
Foglio: 14
Particella: 14
Subalterno: 4

Compilata da:
Faraoni Paolo
Iscritto all'albo:
Ingegneri
Prov. Pesaro
N. 805

Scala 1: 1000

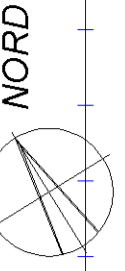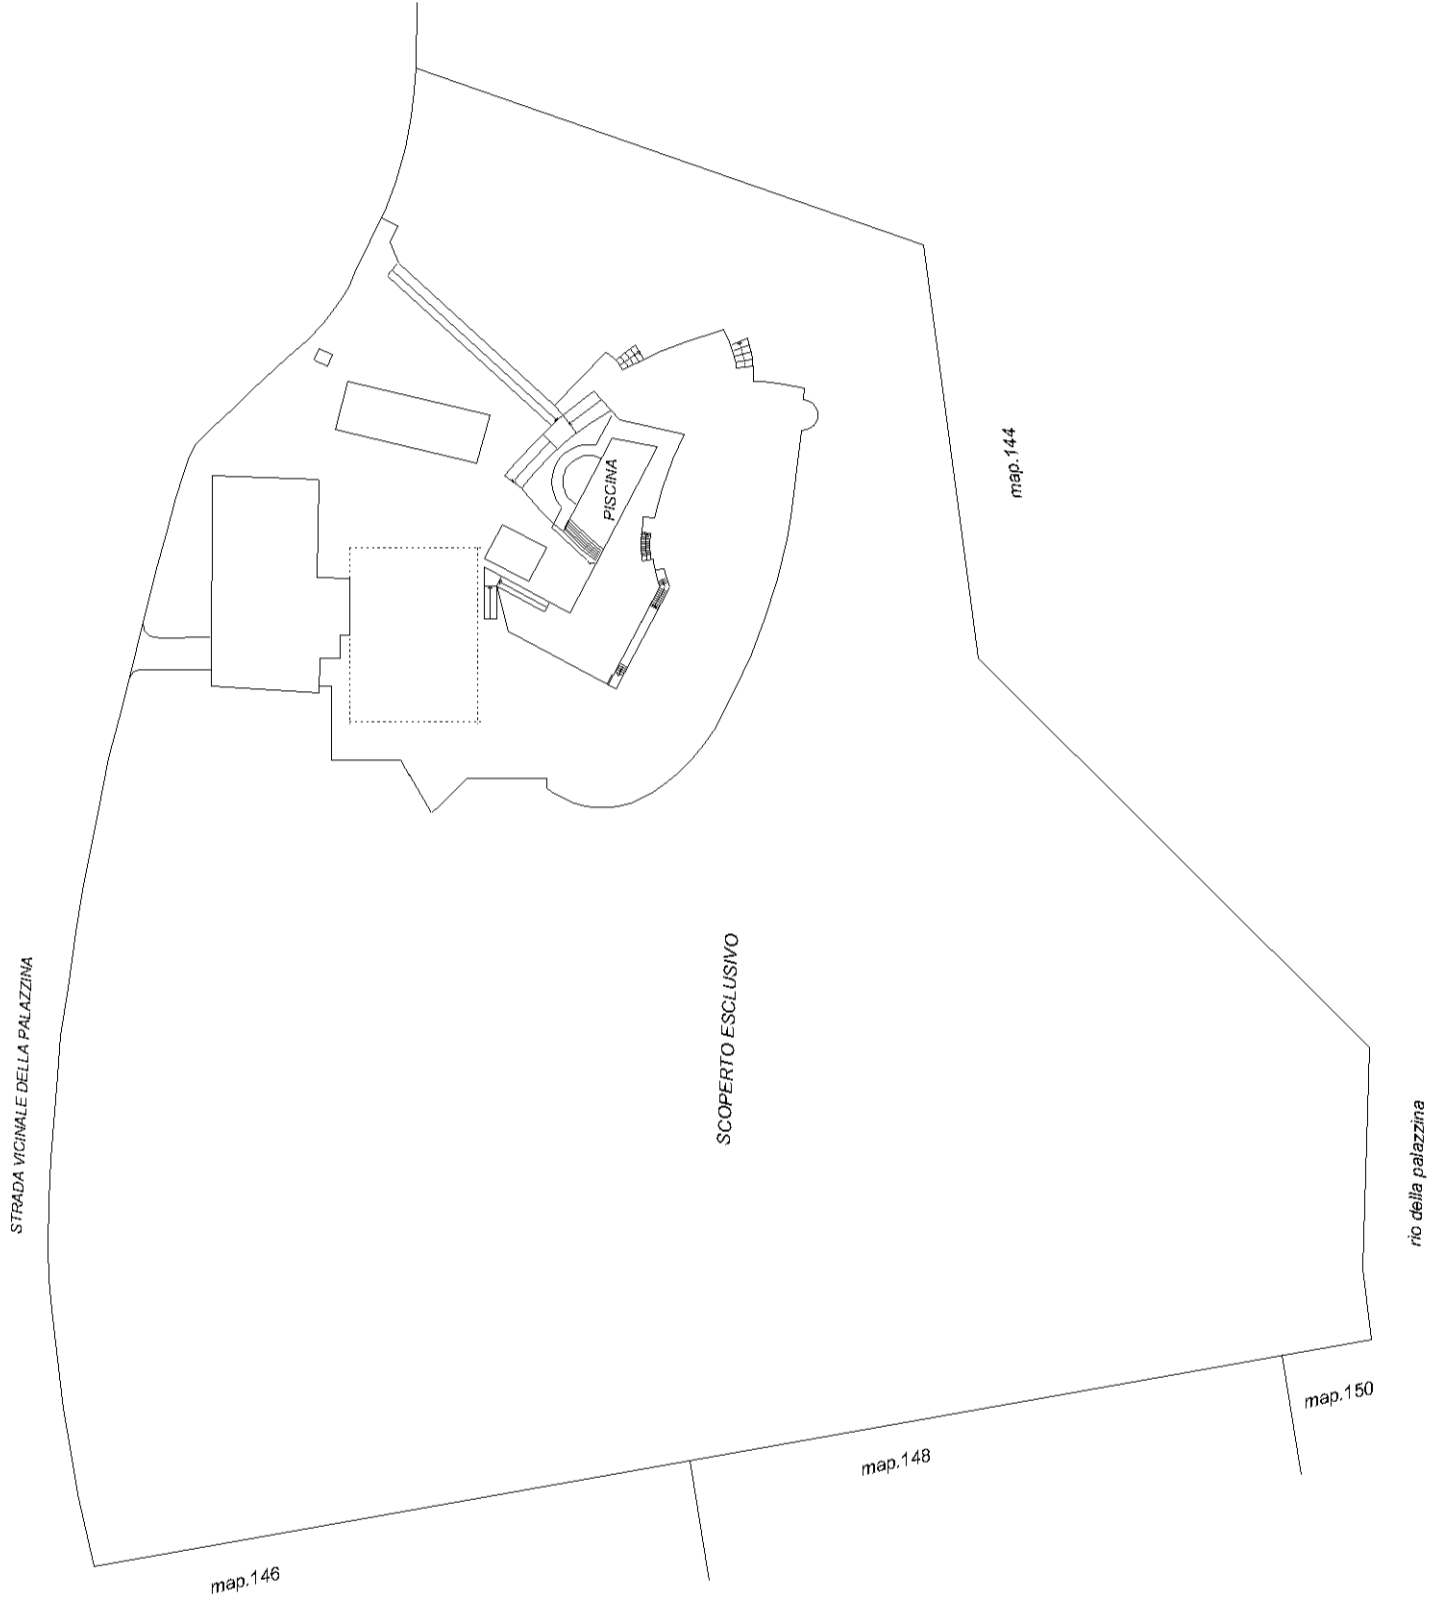

PIANO TERRA