


**Agenzia delle Entrate  
CATASTO FABBRICATI  
Ufficio Provinciale di  
Pesaro**

Dichiarazione protocollo n° PS0053635 del 12/08/2019	
Comune di Sant'ippolito	
Via Palazzina	civ. 2
Identificativi Catastali:	Compilata da: Faraoni Paolo
Sezione:	Iscritto all'albo: Ingegneri
Foglio: 14	Prov. Pesaro
Particella: 13	N. 805
Subalterno: 8	

Planimetria
Scheda n. 1      Scala 1:200

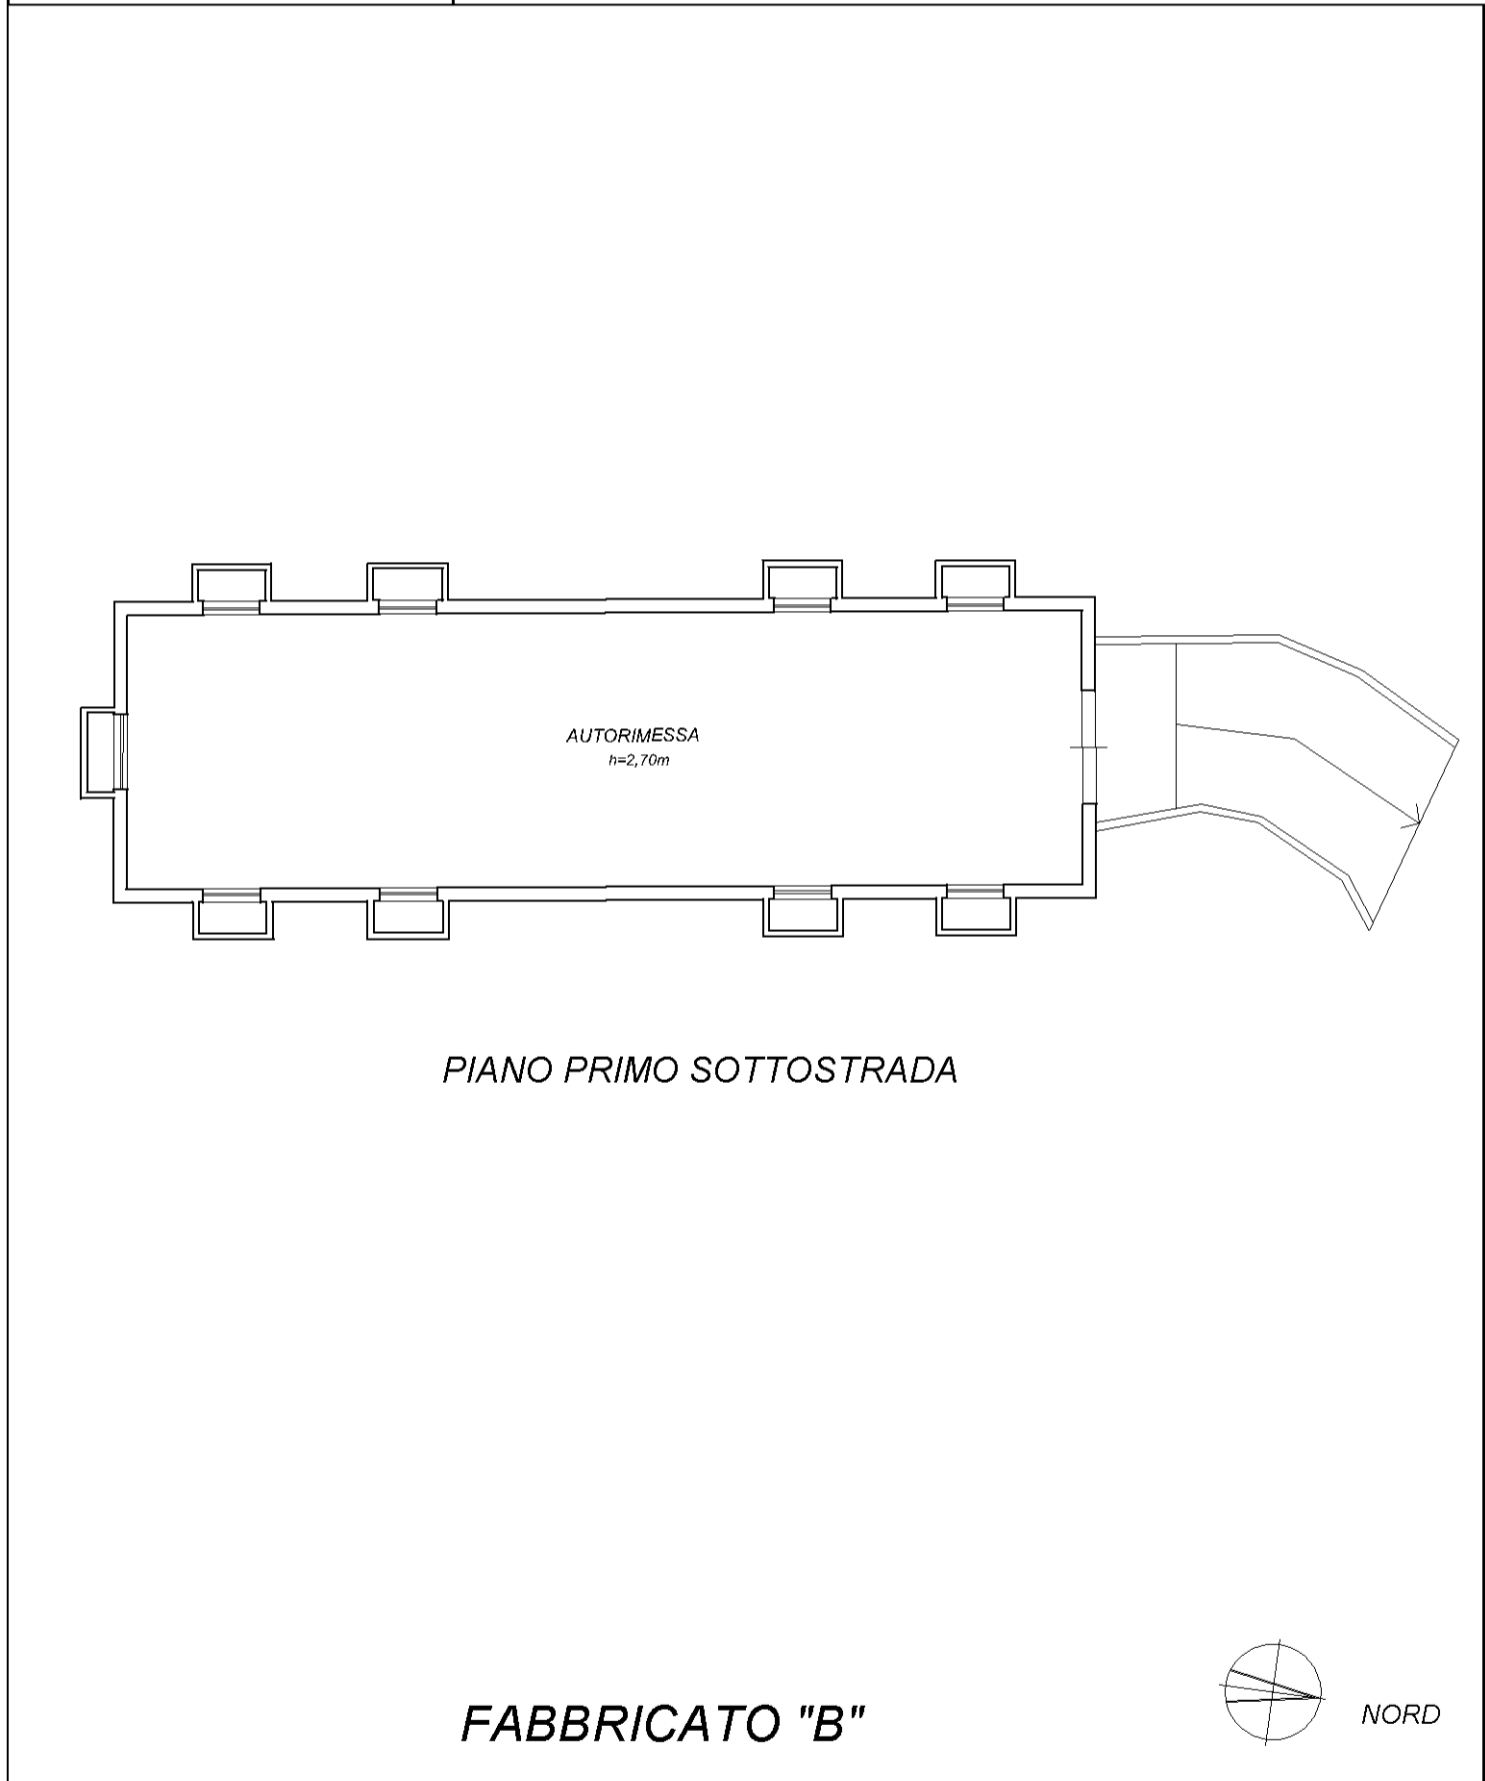

manu 01

Catasto dei Fabbricati - Situazione al 05/12/2024 - Comune di SANT'IPPOLITO (1344) - < Foglio 14 - Particella 13 - Subalterno 8 >  
VIA PALAZZINA n. 2 Piano SI