

MOD. AN (CEU)
LIRE
400


MINISTERO DELLE FINANZE
DIREZIONE GENERALE DEL CATASTO E DEI SS.TT.EE.
CATASTO EDILIZIO URBANO (RDL 13-4-1939, n. 652)




MODULARIO
F. tip. ref. 448

Planimetria di u.i.u. in Comune di OLEGGIO, via DEI NEGRI, civ. 33


PIANO TERRENO

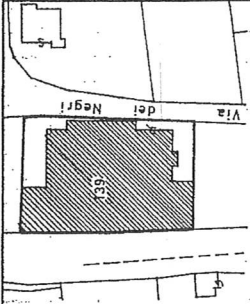

ESTRATTO DI MAPPA
Foglio 17
mappale 139
scala 1:1500

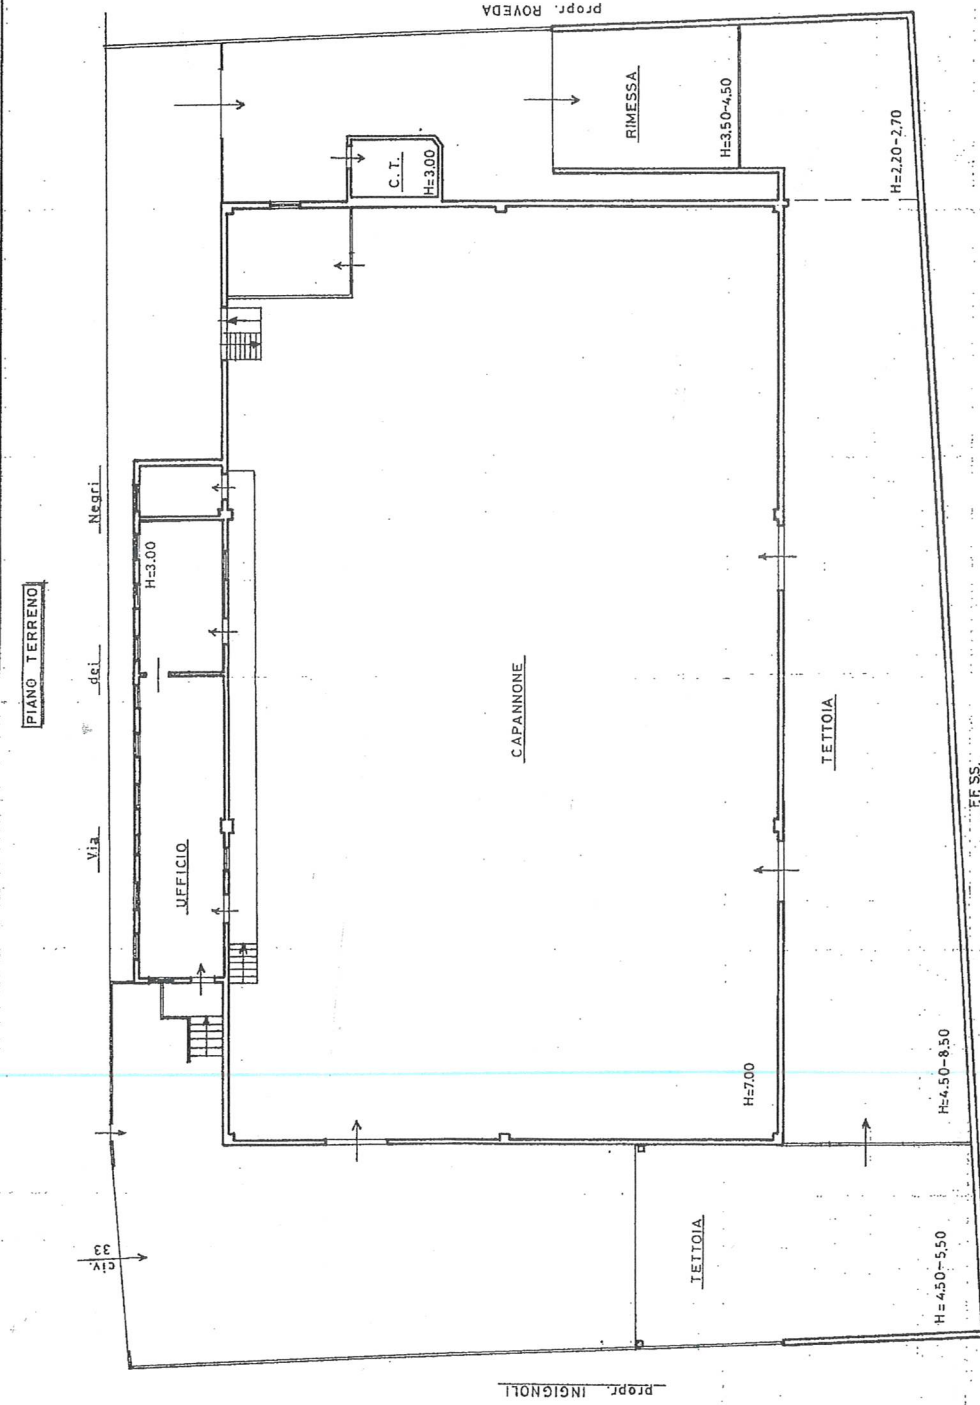

ORIENTAMENTO

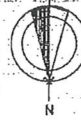

SCALA DI 1:200

RISERVATO ALL'UFFICIO



Compilata da Geometra
(tit. n. 2000/1982)
CARDANI ALFIERO
iscritto all'albo de i Geometri
della provincia di Novara
n. 139/1982
data 24/06/1996 Firma

Dichiarazione di N.C.
Denuncia di variazione
Identificativi catastali
F. 17
n. 139/1982

Catasto dei Fabbricati - Situazione al 17/12/2025 - Comune di OLEGGIO (0019) - Foglio 17 - Particella 637 - Subalterno

MODULARIO
F. sig. rend. 487




MINISTERO DELLE FINANZE
DIPARTIMENTO DEL TERRITORIO
CATASTO EDILIZIO URBANO (RDL 13-4-1939, n. 652)

MOD. BN (CEU)


LIRE
500

Planimetria di u.i.u. in Comune di.....OLEGGIO..... via.....DEI NEGRI..... civ.....33.....

PIANO INTERRATO

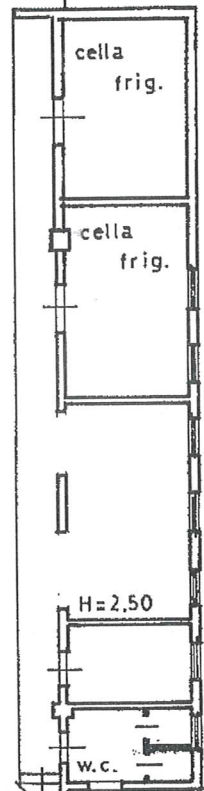

ORIENTAMENTO

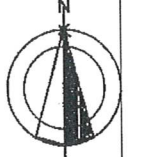

SCALA DI 1:200

Catasto dei Fabbricati - Situazione al 17/12/2025 - Comune di OLEGGIO(G019) - < Foglio 17 - Particella 637 - Subalterno >
VIA DEI NEGRI n. 33 Piano S1-T

Ultima planimetria in atti
Dichiarazione di N.C.
Data pubblicazione: 04/07/1996
Data di acquisizione: 17/12/2025 - n. 177629 - Richiedente: BRTCST69C58F952X
Totale schede: 2 - Formato di acquisizione: A4(210x297) - Formato stampa richiesto: A4(210x297)
Identificativi catastali
F. 17
n. 139 sub. --

Compilata dal Geom.
(Titolo, cognome e nome)
Iscritto all'albo dei Geometri
della provincia di Novara n. 182




RISERVATO ALL'UFFICIO

4

MOD. AN (CEL)
LIRE
400

civ. 33

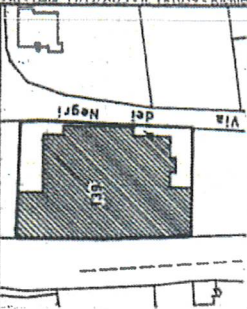

ESTRATTO DI MAPPA
Foglio 17
mappale 139
scala 1:1500

ORIENTAMENTO



SCALA DI 1:500


4

MINISTERO DELLE FINANZE
DIREZIONE GENERALE DEL CATASTO E DEI S.S.T.T.E.E.
CATASTO EDILIZIO URBANO (RDL 13-4-1938, n. 652)



Planimetria di u.i.s. in Comune di **OLEGGIO** via **DEI NEGRI**

PIANO TERRENO

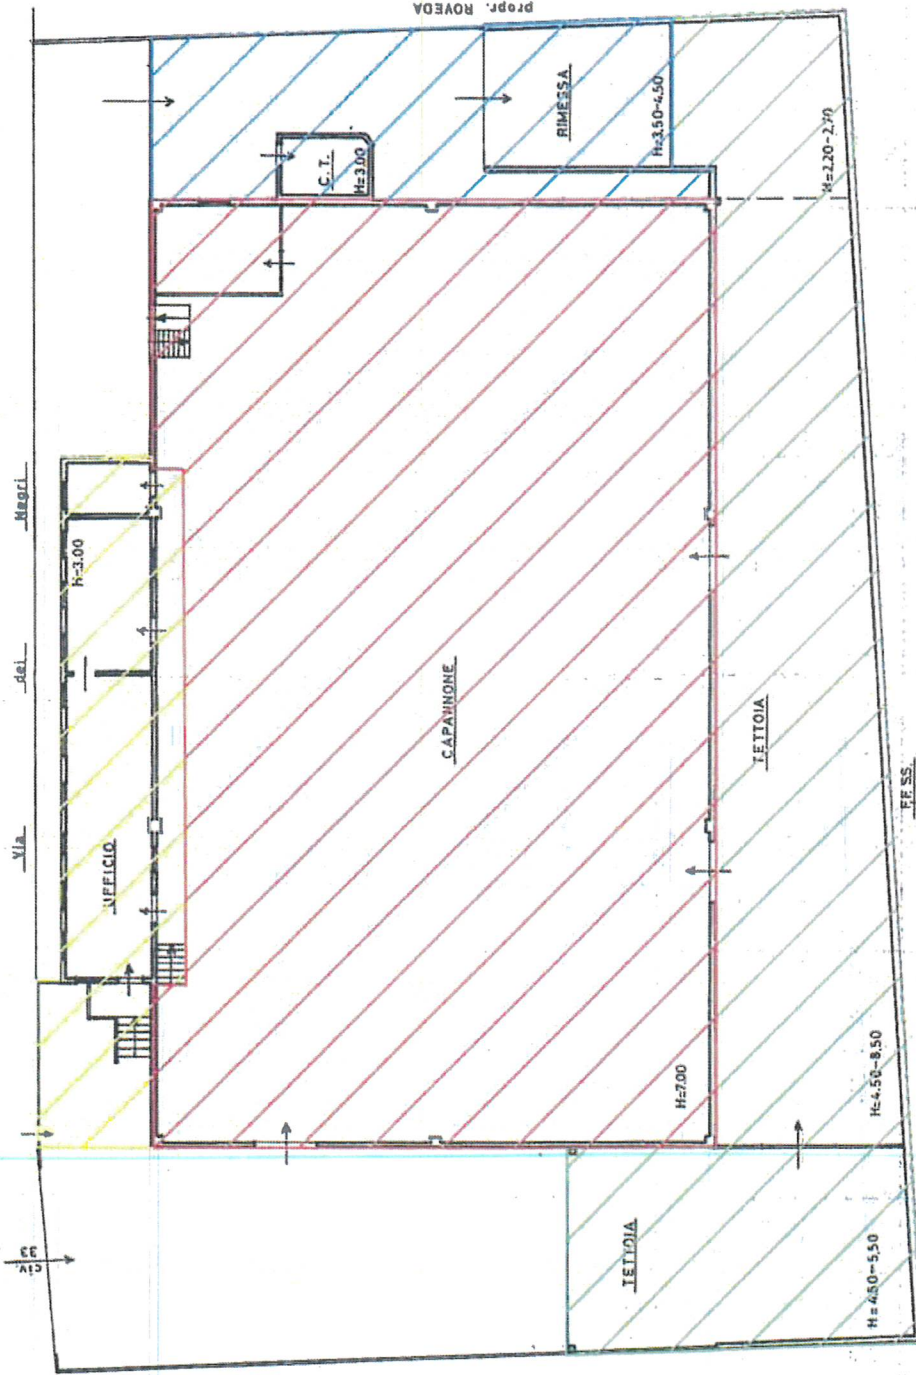

Completata dal Geometra
CARDANI ALFIERO
iscritto all'Albo de i. Geometri
della provincia di NOVARA
n. 782
data 24/06/1996 Firma

Dichiarazione di N.C.
Denuncia di variazione
Identificativi catastali
F. 17
n. 139

MODALARIO
F. rig. cont. 489




MINISTERO DELLE FINANZE
DIPARTIMENTO DEL TERRITORIO
CATASTO EDILIZIO URBANO (RDL 13-4-1939, n. 852)

MOD. BN (CEU)

LIRE
800

Planimetria di u.i.u. in Comune di..... OLEGGIO via DEI NEGRI civ..... 33.....

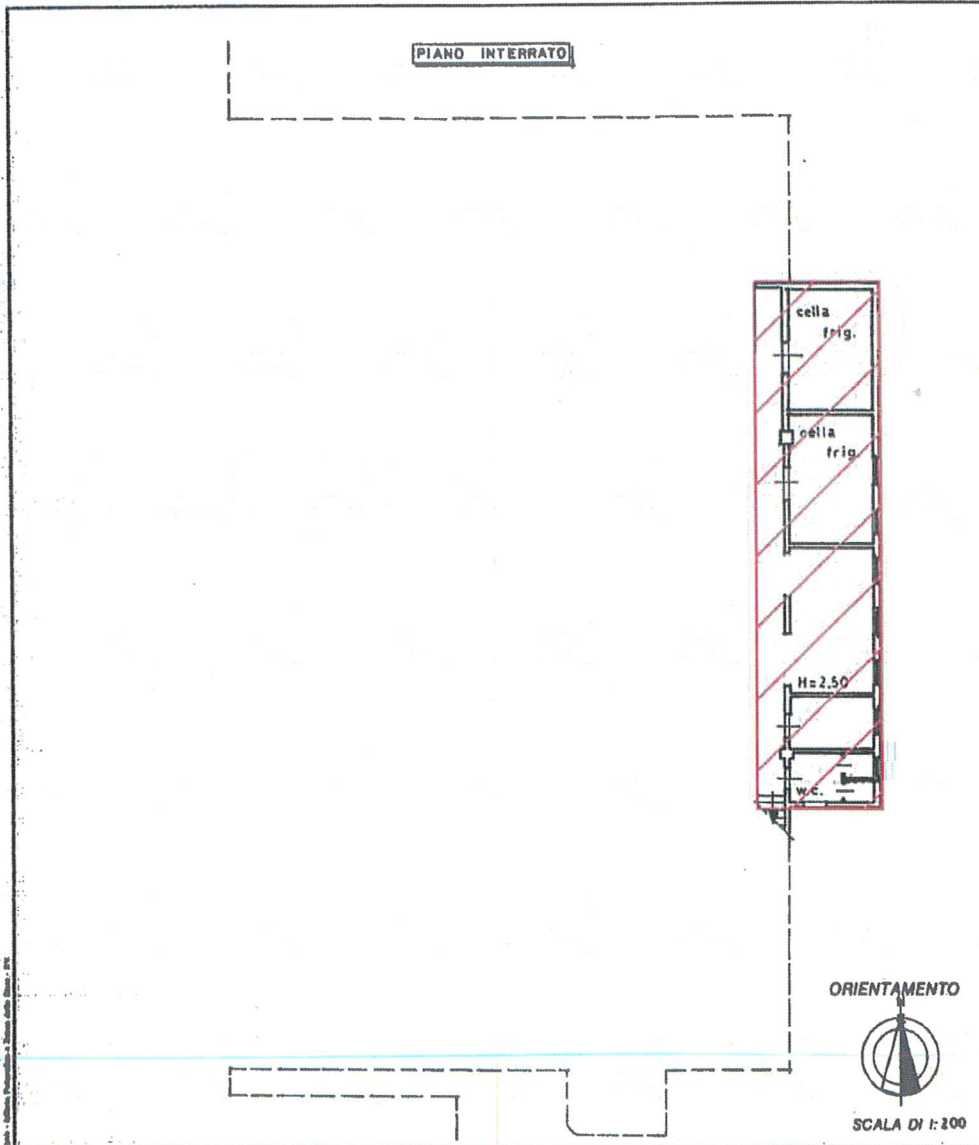

Dichiarazione di N.C.
 Denuncia di variazione
 Identificativi catastali
 F. 17
 n. 139 sub. ---

Completata dal Geom.
 (Titolo, cognome e nome)
 CARDANI ALFIERO
 iscritto all'albo dei Geometri
 della provincia di Novara n. 762
 data 24/06/1996 Firma *[Signature]*



RISERVATO ALL'UFFICIO

1