

**Agenzia del Territorio
CATASTO FABBRICATI
Ufficio Provinciale di
Savona**

Dichiarazione protocollo n. 000006615 del 16/01/2003

Planimetria di u.i.u. in Comune di Loano

Piazzale Mazzini Giuseppe

civ. 18

Identificativi Catastali:

Sezione:
Foglio: 18
Particella: 189
Subalterno: 49

Compilata da:
Blengino Cristiano
Iscritto all'albo:
Geometri


Prov. Savona

N. 1251

Scheda n. 1

Scala 1:200

piano seminterrato
cantina D

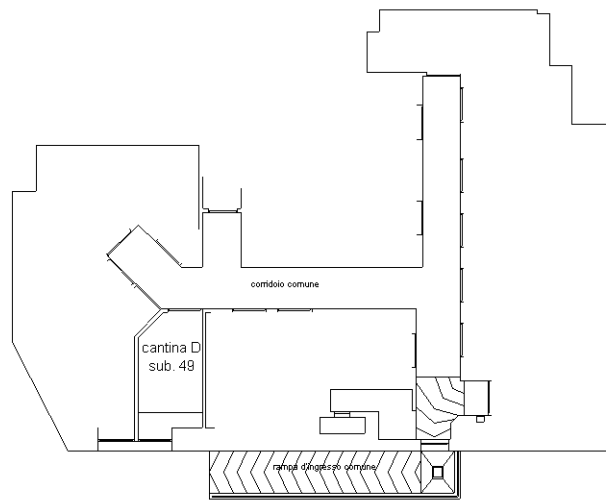

h. locali 2,50 m



orientamento