

**Agenzia del Territorio  
CATASTO FABBRICATI  
Ufficio Provinciale di  
Savona**

Dichiarazione protocollo n. 000006615 del 16/01/2003

Planimetria di u.i.u. in Comune di Loano

Piazzale Mazzini Giuseppe

civ. 18

Identificativi Catastali:

Sezione:  
Foglio: 18  
Particella: 189  
Subalterno: 52

Compilata da:  
Blengino Cristiano  
Iscritto all'albo:  
Geometri


Prov. Savona

N. 1251

Scheda n. 1

Scala 1:200

**piano seminterrato  
cantina G**

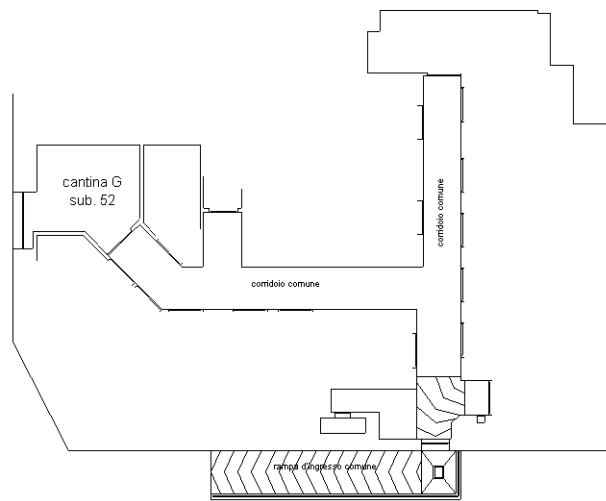

h. locali 2,50 m



orientamento

Ultima planimetria in atti