

MODULI ARG
F. sup. cont. 497




MINISTERO DELLE FINANZE
DIREZIONE GENERALE DEL CATASTO E DEI SS.TT.EE.
CATASTO EDILIZIO URBANO (RDL 13-4-1939, n. 652)

MOD. BN (CFU)

LIRE
250


Planimetria di u.t.u. in Comune di RONCOFERRARO via RANDACCIO civ. 95

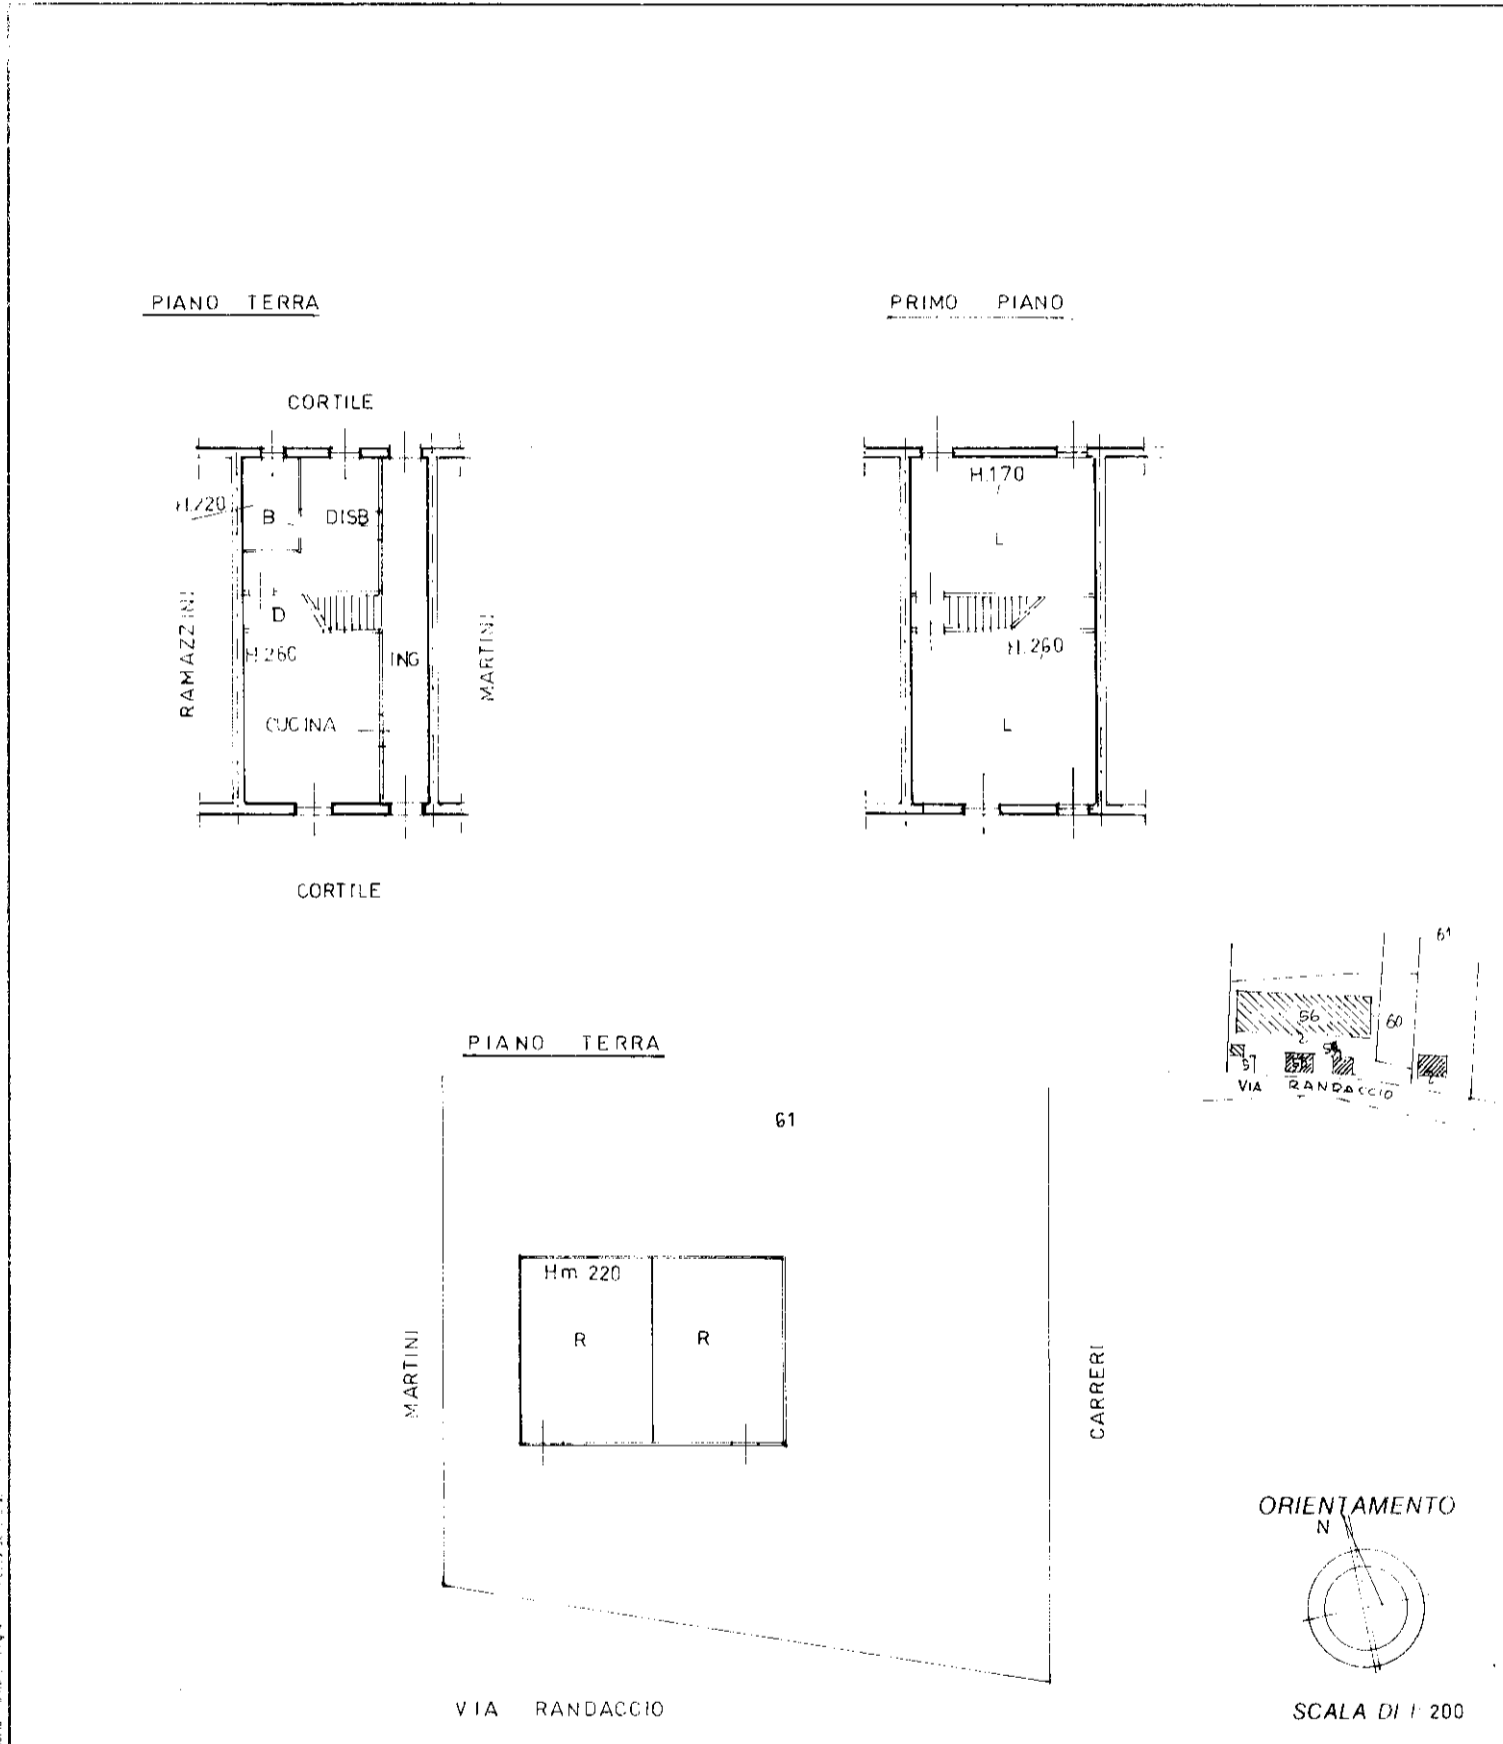

Dichiarazione di N.C.
 Denuncia di variazione
 Identificativi catastali
 f. 69
 n. 56 sub 7
 .61

Compilata dal **GEOMETRA**
(Titolo cognome e nome)
MARCONATO NADIA
 Iscritto all'albo dei **GEOMETRI**
 della provincia di **MANTOVA** n. 1421
 data Firma

RISERVATO ALL'UFFICIO

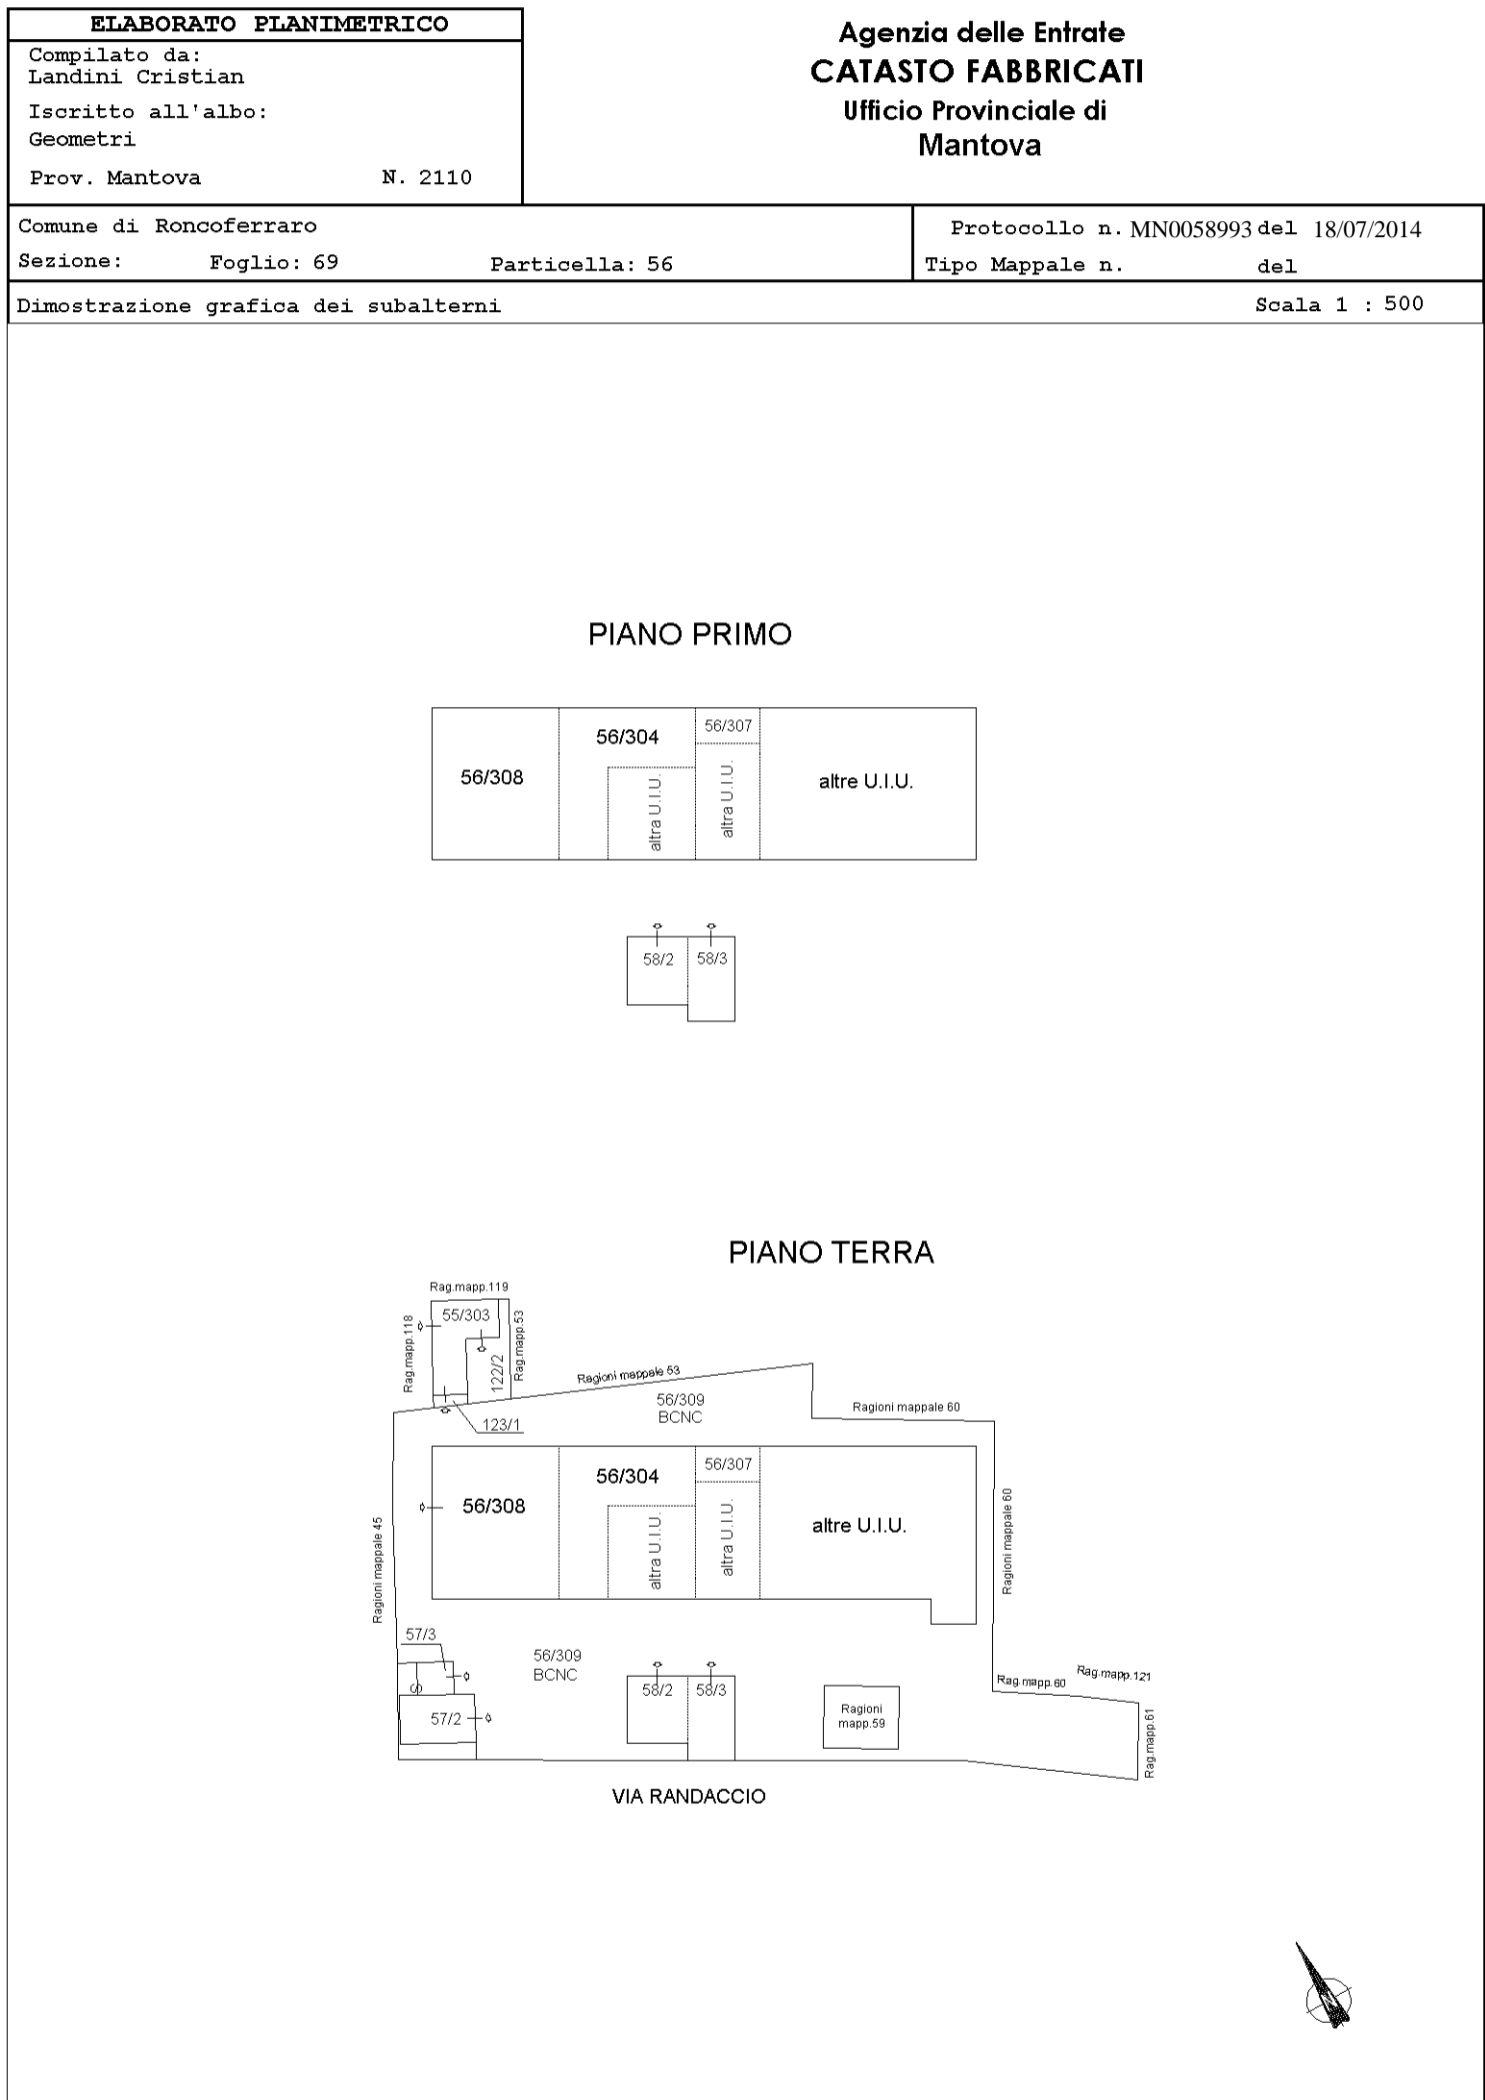


ACCERTAMENTO DELLA PROPRIETÀ IMMOBILIARE URBANA ELENCO DEI SUBALTERNI ASSEGNATI

Comune	Sezione	Foglio	Particella	Tipo mappale	del:
RONCOFERRARO		69	56		

Sub	UBICAZIONE via/piazza	n.civ	Piani	Scala	Int	DESCRIZIONE
1						SOPPRESSO
2						SOPPRESSO
3						SOPPRESSO
4						SOPPRESSO
5	via randaccio	99	T-1			ABITAZIONE DI TIPO ECONOMICO
6						SOPPRESSO
7	via randaccio	95	T-1			ABITAZIONE DI TIPO ECONOMICO
8	via randaccio	47	T-1			ABITAZIONE DI TIPO POPOLARE
9						SOPPRESSO
10						SOPPRESSO
301						SOPPRESSO
302						SOPPRESSO
303						SOPPRESSO
304	via randaccio	91/1	T-1			ABITAZIONE DI TIPO ECONOMICO CON DIRITTO ALLA CORTE COMUNE
305	via randaccio	91/1	T-1			ABITAZIONE DI TIPO ECONOMICO
306	via randaccio	93	T-1			ABITAZIONE DI TIPO ECONOMICO
307	via randaccio	93	T-1			ABITAZIONE DI TIPO ECONOMICO CON DIRITTO ALLA CORTE COMUNE
308	via randaccio	89	T-1			ABITAZIONE DI TIPO ECONOMICO
309	via randaccio		T			BENE COMUNE NON CENSIBILE IDENTIFICATO COME AREA CORTILIVA COMUNE A TUTTE LE UNITA' DEI MAPP.LI 55-56-57-58-59-60-122-123.

Comune RONCOFERRARO	Sezione	Foglio 69	Particella 58	Tipo mappale	del:
------------------------	---------	--------------	------------------	--------------	------

Sub	UBICAZIONE via/piazza	n.civ	Piani	Scala	Int	DESCRIZIONE
1						SOPPRESSO
2	via randaccio	49	T-1			ABITAZIONE DI TIPO ULTRAPOPOLARE
3						GRAFFATO AL MAPP.56 SUB.308

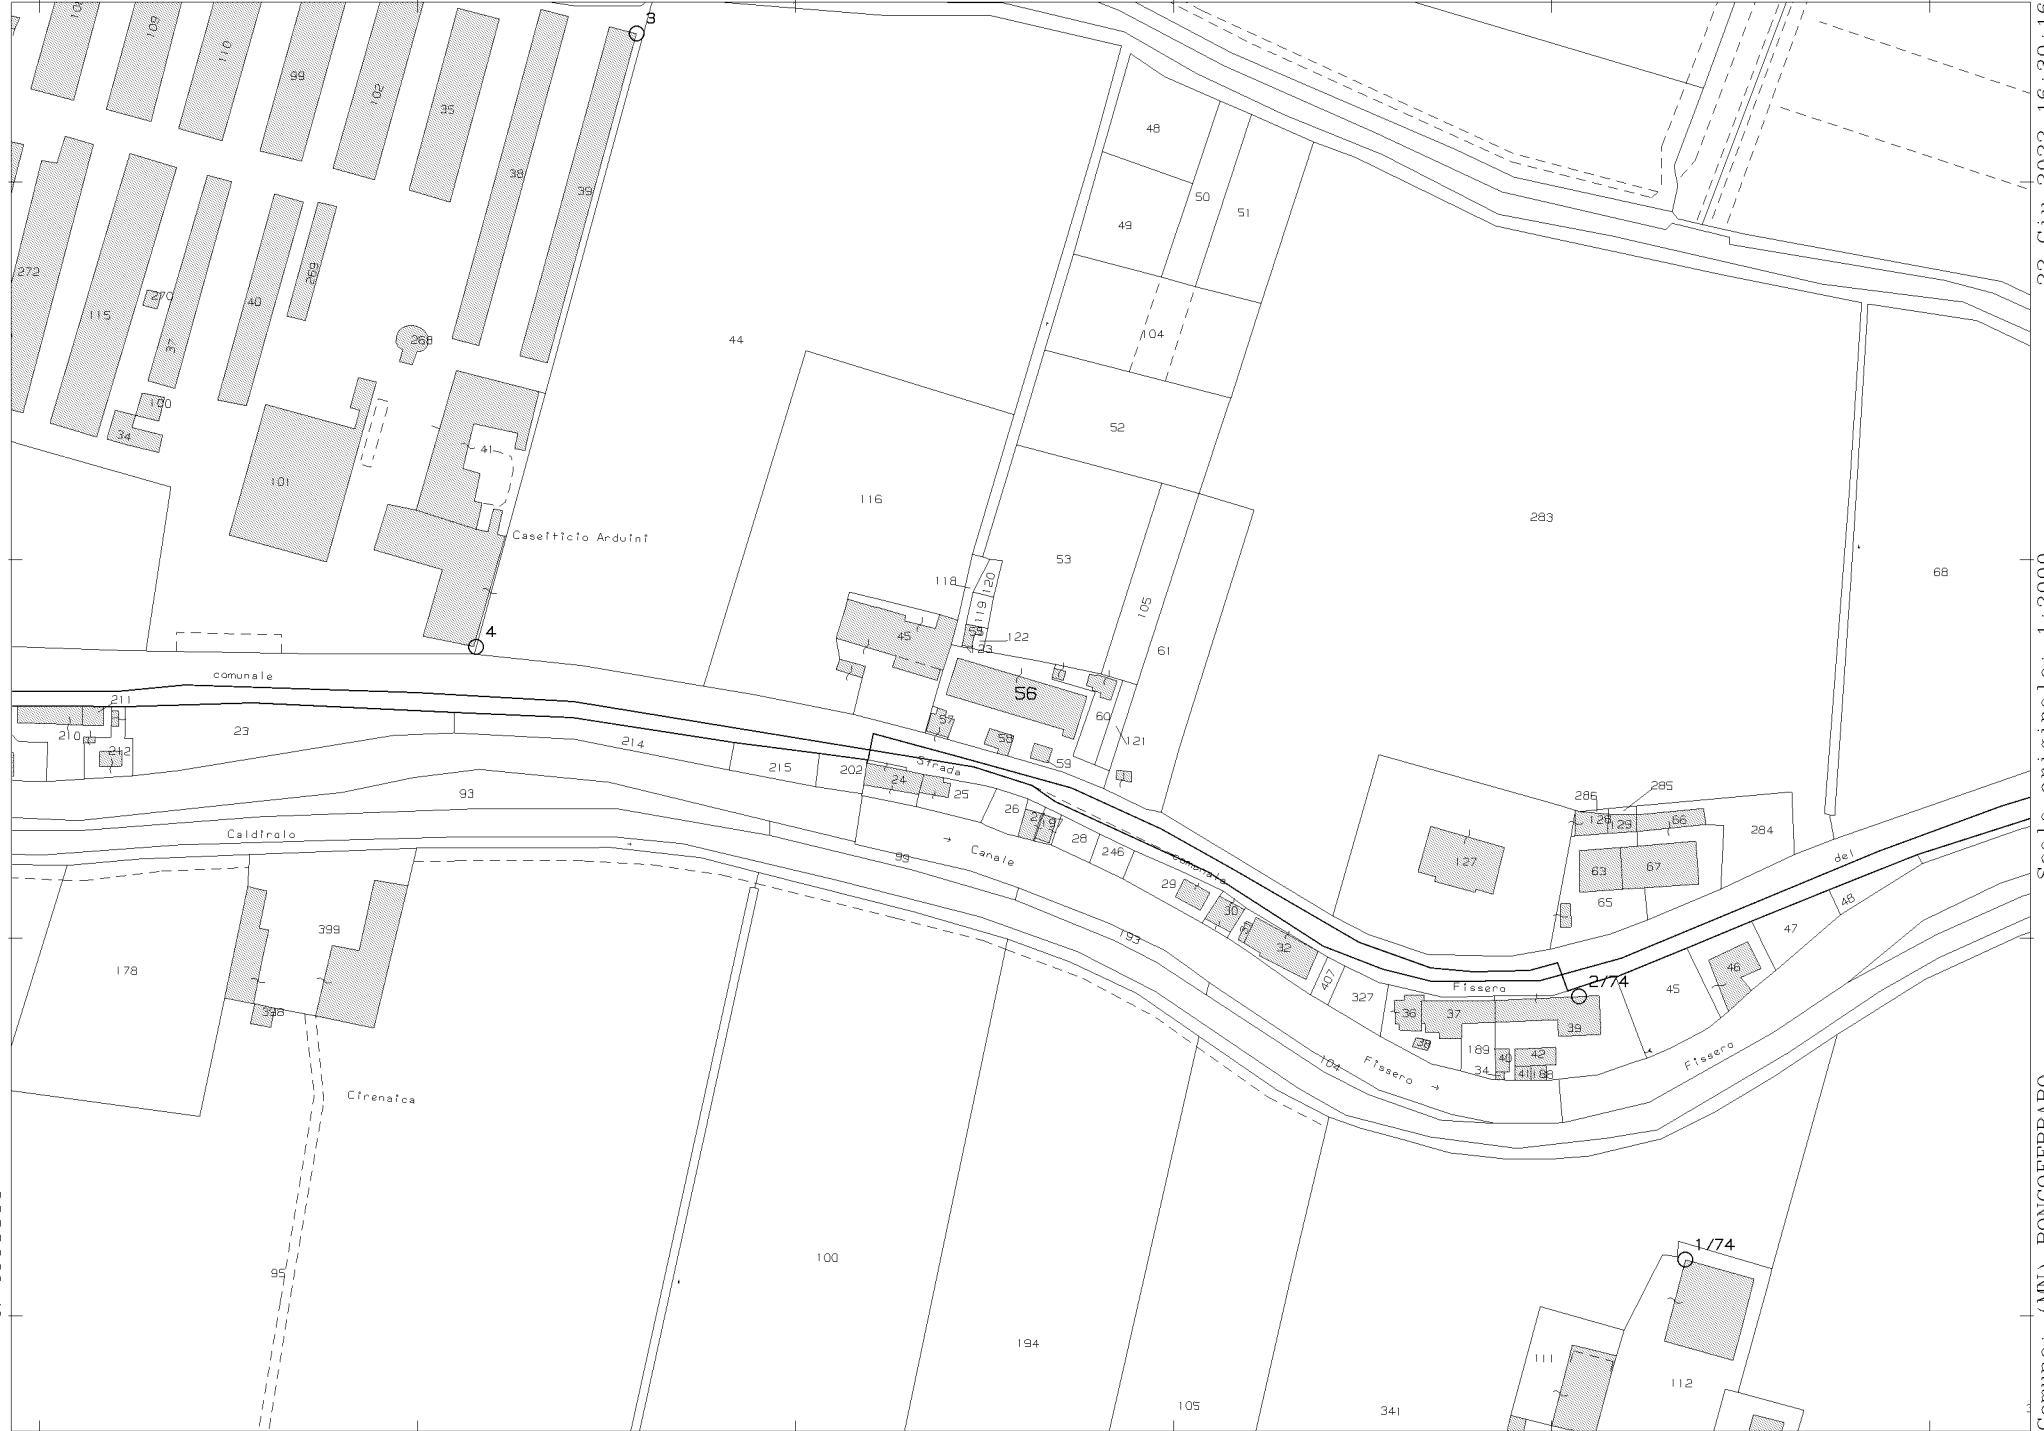

N=4995100

E=1656400

1 Particella: 56

Comune: (MN) RONCOFERRARO
Foglio: 69
Scala originale: 1:2000
Dimensione cornice: 534.000 x 378.000 metProtocollo pratica T310107/2022
22-Giu-2022 16:30:16

ACCERTAMENTO DELLA PROPRIETÀ IMMOBILIARE URBANA ELENCO DEI SUBALTERNI ASSEGNATI

Comune RONCOFERRARO	Sezione	Foglio 69	Particella 56	Tipo mappale	del:
------------------------	---------	--------------	------------------	--------------	------

Sub	UBICAZIONE via/piazza	n.civ	Piani	Scala	Int	DESCRIZIONE
1						SOPPRESSO
2						SOPPRESSO
3						SOPPRESSO
4						SOPPRESSO
5	via randaccio	99	T-1			ABITAZIONE DI TIPO ECONOMICO
6						SOPPRESSO
7						SOPPRESSO
8	via randaccio	47	T-1			ABITAZIONE DI TIPO POPOLARE
9						SOPPRESSO
10						SOPPRESSO
301						SOPPRESSO
302						SOPPRESSO
303						SOPPRESSO
304	via randaccio	91/1	T-1			ABITAZIONE DI TIPO ECONOMICO CON DIRITTO ALLA CORTE COMUNE
305	via randaccio	91/1	T-1			ABITAZIONE DI TIPO ECONOMICO
306	via randaccio	93	T-1			ABITAZIONE DI TIPO ECONOMICO
307	via randaccio	93	T-1			ABITAZIONE DI TIPO ECONOMICO CON DIRITTO ALLA CORTE COMUNE
308	via randaccio	89	T-1			ABITAZIONE DI TIPO ECONOMICO
309	via randaccio		T			BENE COMUNE NON CENSIBILE IDENTIFICATO COME AREA CORTILIVA COMUNE A TUTTE LE UNITA' DEI MAPP.LI 55-56-57-58-59-60-122-123.
310	via randaccio	95	T-1			ABITAZIONE DI TIPO ECONOMICO

Comune RONCOFERRARO	Sezione	Foglio 69	Particella 58	Tipo mappale	del:
------------------------	---------	--------------	------------------	--------------	------

Sub	UBICAZIONE via/piazza	n.civ	Piani	Scala	Int	DESCRIZIONE
1						SOPPRESSO
2	via randaccio	49	T-1			ABITAZIONE DI TIPO ULTRAPOPOLARE
3						GRAFFATO AL MAPP.56 SUB.308

Comune RONCOFERRARO	Sezione	Foglio 69	Particella 61	Tipo mappale	del:
------------------------	---------	--------------	------------------	--------------	------



Sub	UBICAZIONE via/piazza	n.civ	Piani	Scala	Int	DESCRIZIONE
1	via randaccio	CM	T			UNITA' COLLABENTI

**Agenzia delle Entrate
CATASTO FABBRICATI
Ufficio Provinciale di
Mantova**


ELABORATO PLANIMETRICO	
Compilato da: Araldi Giuseppe	
Iscritto all'albo: Architetti	
Prov. Mantova	N. 3

Comune di Roncoferraro		Protocollo n. MN0028909 del 15/07/2022	
Sezione:	Foglio: 69	Particella: 56	Tipo Mappale n. del
Dimostrazione grafica dei subalterni			Scala 1 : 500

PIANO PRIMO

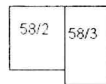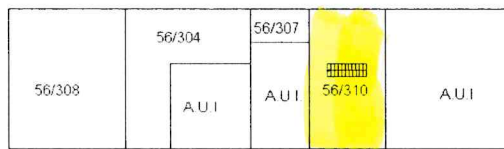

PIANO TERRA

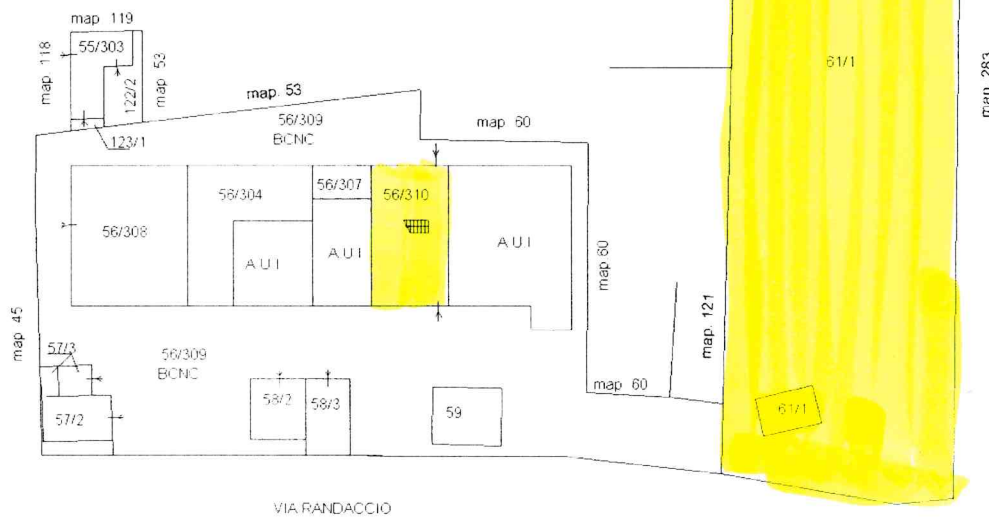

Ultima planimetria in atti

ACCERTAMENTO DELLA PROPRIETÀ IMMOBILIARE URBANA ELENCO DEI SUBALTERNI ASSEGNATI

Comune	Sezione	Foglio	Particella	Tipo mappale	del:
RONCOFERRARO		69	56		

Sub	UBICAZIONE via/piazza	n.civ	Piani	Scala	Int	DESCRIZIONE
1						SOPPRESSO
2						SOPPRESSO
3						SOPPRESSO
4						SOPPRESSO
5	via randaccio	99	T-1			ABITAZIONE DI TIPO ECONOMICO
6						SOPPRESSO
7						SOPPRESSO
8	via randaccio	47	T-1			ABITAZIONE DI TIPO POPOLARE
9						SOPPRESSO
10						SOPPRESSO
301						SOPPRESSO
302						SOPPRESSO
303						SOPPRESSO
304	via randaccio	91/1	T-1			ABITAZIONE DI TIPO ECONOMICO CON DIRITTO ALLA CORTE COMUNE
305	via randaccio	91/1	T-1			ABITAZIONE DI TIPO ECONOMICO
306	via randaccio	93	T-1			ABITAZIONE DI TIPO ECONOMICO
307	via randaccio	93	T-1			ABITAZIONE DI TIPO ECONOMICO CON DIRITTO ALLA CORTE COMUNE
308	via randaccio	89	T-1			ABITAZIONE DI TIPO ECONOMICO
309	via randaccio		T			BENE COMUNE NON CENSIBILE IDENTIFICATO COME AREA CORTILIVA COMUNE A TUTTE LE UNITA' DEI MAPPLI 55-56-57-58-59-60-122-123.
310	via randaccio	95	T-1			ABITAZIONE DI TIPO ECONOMICO

Direzione Provinciale di Mantova
 Ufficio Provinciale - Territorio
 Servizi Catastali

Comune RONCOFERRARO	Sezione	Foglio 69	Particella 58	Tipo mappale	del:
------------------------	---------	--------------	------------------	--------------	------

Sub	UBICAZIONE via/piazza	n.civ	Piani	Scala	Int	DESCRIZIONE
1						SOPPRESSO
2	via randaccio	49	T-1			ABITAZIONE DI TIPO ULTRAPOPOLARE
3						GRAFFATO AL MAPP.56 SUB.308

Comune RONCOFERRARO	Sezione	Foglio 69	Particella 61	Tipo mappale	del:
------------------------	---------	--------------	------------------	--------------	------

Sub	UBICAZIONE via/piazza	n.civ	Piani	Scala	Int	DESCRIZIONE
1	via randaccio	CM	T			UNITA' COLLABENTI

Visura telematica

Direzione Provinciale di Mantova
 Ufficio Provinciale - Territorio
 Servizi Catastali

Comune RONCOFERRARO	Sezione	Foglio 69	Particella 58	Tipo mappale	del:
------------------------	---------	--------------	------------------	--------------	------

Sub	UBICAZIONE via/piazza	n.civ	Piani	Scala	Int	DESCRIZIONE
1						SOPPRESSO
2	via randaccio	49	T-1			ABITAZIONE DI TIPO ULTRAPOPOLARE
3						GRAFFATO AL MAPP.56 SUB.308

Comune RONCOFERRARO	Sezione	Foglio 69	Particella 61	Tipo mappale	del:
------------------------	---------	--------------	------------------	--------------	------

Sub	UBICAZIONE via/piazza	n.civ	Piani	Scala	Int	DESCRIZIONE
1	via randaccio	CM	T			UNITA' COLLABENTI

Visura telematica