


**Agenzia delle Entrate
CATASTO FABBRICATI
Ufficio Provinciale di
Padova**

Allegato n° **2**

ELABORATO PLANIMETRICO	
Compilato da: Svegliado Carlo	
Iscritto all'albo: Geometri	
Prov. Padova	N. 786

Comune di Cittadella	Protocollo n. PD0022406 del 24/02/2020
Sezione: Foglio: 35 Particella: 1316	Tipo Mappale n. 15201 del 06/02/2020
Dimostrazione grafica dei subalterni	Scala 1 : 500

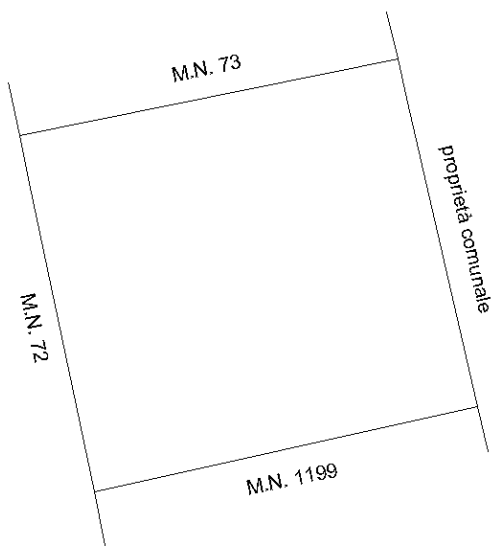

PIANO TERRA




Ultima planimetria in atti

Agenzia delle Entrate
CATASTO FABBRICATI
Ufficio Provinciale di
Padova

ELABORATO PLANIMETRICO	
Compilato da: Svegliado Carlo	
Iscritto all'albo: Geometri	
Prov. Padova	N. 786

Comune di Cittadella	Protocollo n. PD0077907 del 28/09/2020
Sezione: Foglio: 35 Particella: 1325	Tipo Mappale n. 71420 del 25/08/2020
Dimostrazione grafica dei subalterni	Scala 1 : 500

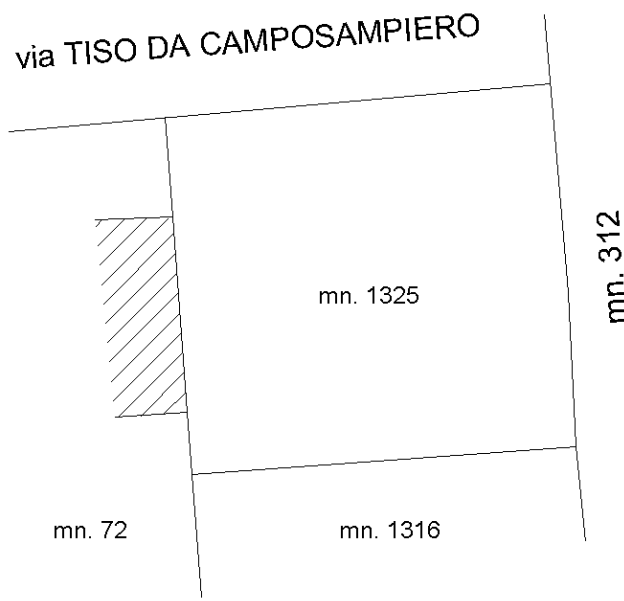

PIANO TERRA

NORD



Ultima planimetria in atti