

N=5012400

E=1615800



2 Particelle: 616,617

Comune: (MN) CASALOLDO  
Foglio: 14  
Scala originale: 1:1000  
Dimensione cornice: 267.000 x 189.000 metri  
Protocollo pratica T24071/2024  
12-Ott-2024 7:47:17

**Agenzia del Territorio  
CATASTO FABBRICATI**  
Ufficio provinciale di  
Mantova

Dichiarazione protocollo n. MN0014746 del 31/01/2007

Planimetria di u.i.u. in Comune di Casaloldo

Via Belfiore

civ. SNC

Identificativi Catastali:

Sezione:  
Foglio: 14  
Particella: 616  
Subalterno: 1

Compilata da:

Rosa Roberto  
Isoritto all'albo:  
Geometri  
Prov. Mantova N. 1803


Scheda Scala 1: 200

**PIANO TERRA**

**PIANO PRIMO**

SUB 1

**PIANO SECONDO**

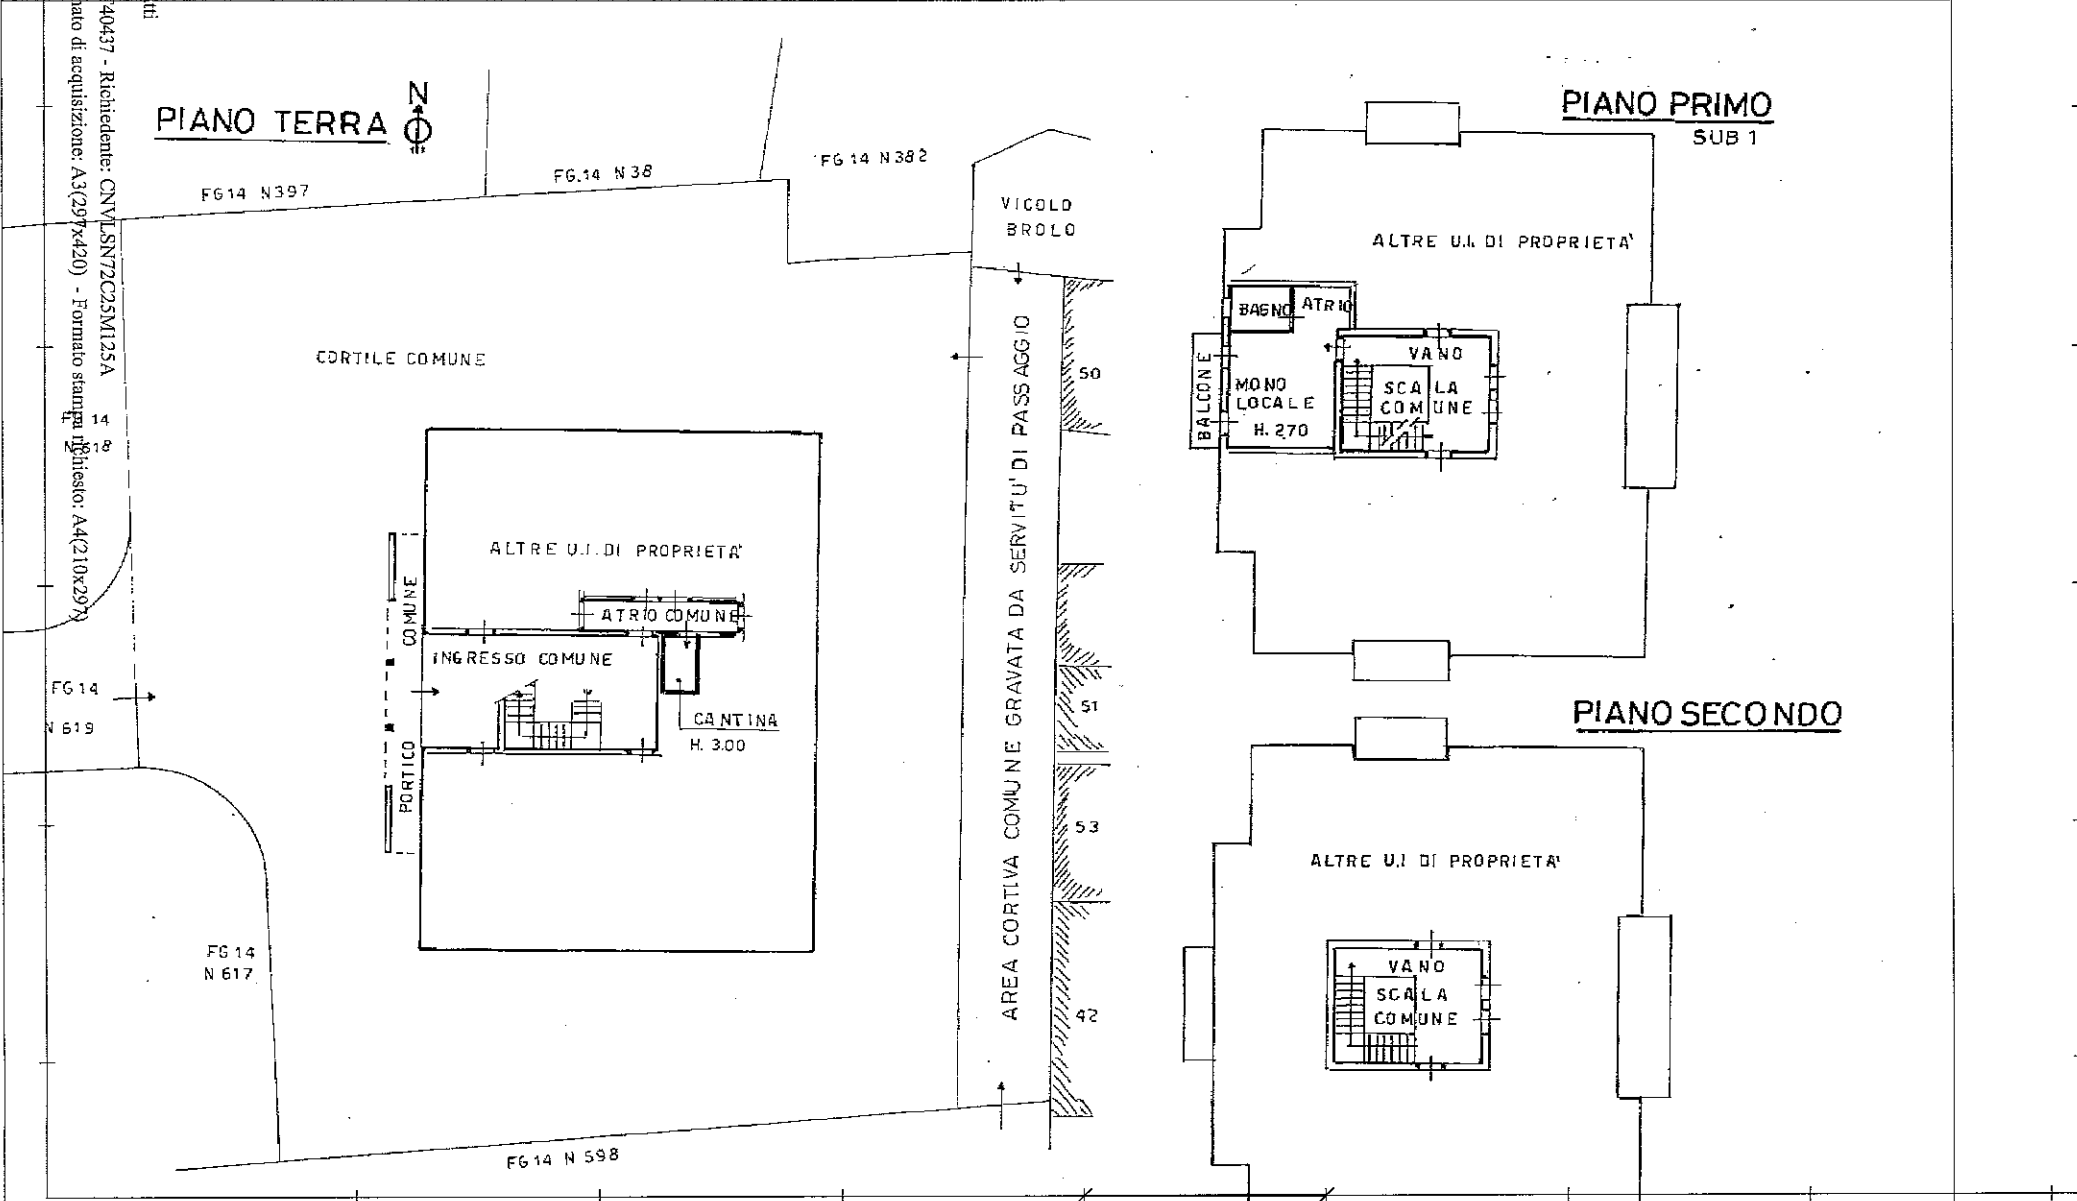

Ultima planimetria in atti  
Data: 12/10/2024 - n. T40437 - Richiedente: CNVI,SN72C25M125A  
Totale schede: 1 - Formato di acquisizione: A3(297x420) - Formato stampa richiesto: A4(210x297)

**Agenzia del Territorio**  
**CATASTO FABBRICATI**  
Ufficio Provinciale di  
Mantova

Dichiarazione protocollo n. MN0014746 del 31/01/2007

Planimetria di u.i.u. in Comune di Casaloldo

Via Belfiore

civ. SNC

Identificativi Catastali:

Sezione:

Foglio: 14

Particella: 616

Subalterno: 12

Compilata da:  
Rosa Roberto


Iscritto all'albo:  
Geometri

Prov. Mantova

N. 1803

Scheda n. 1

Scala 1:200

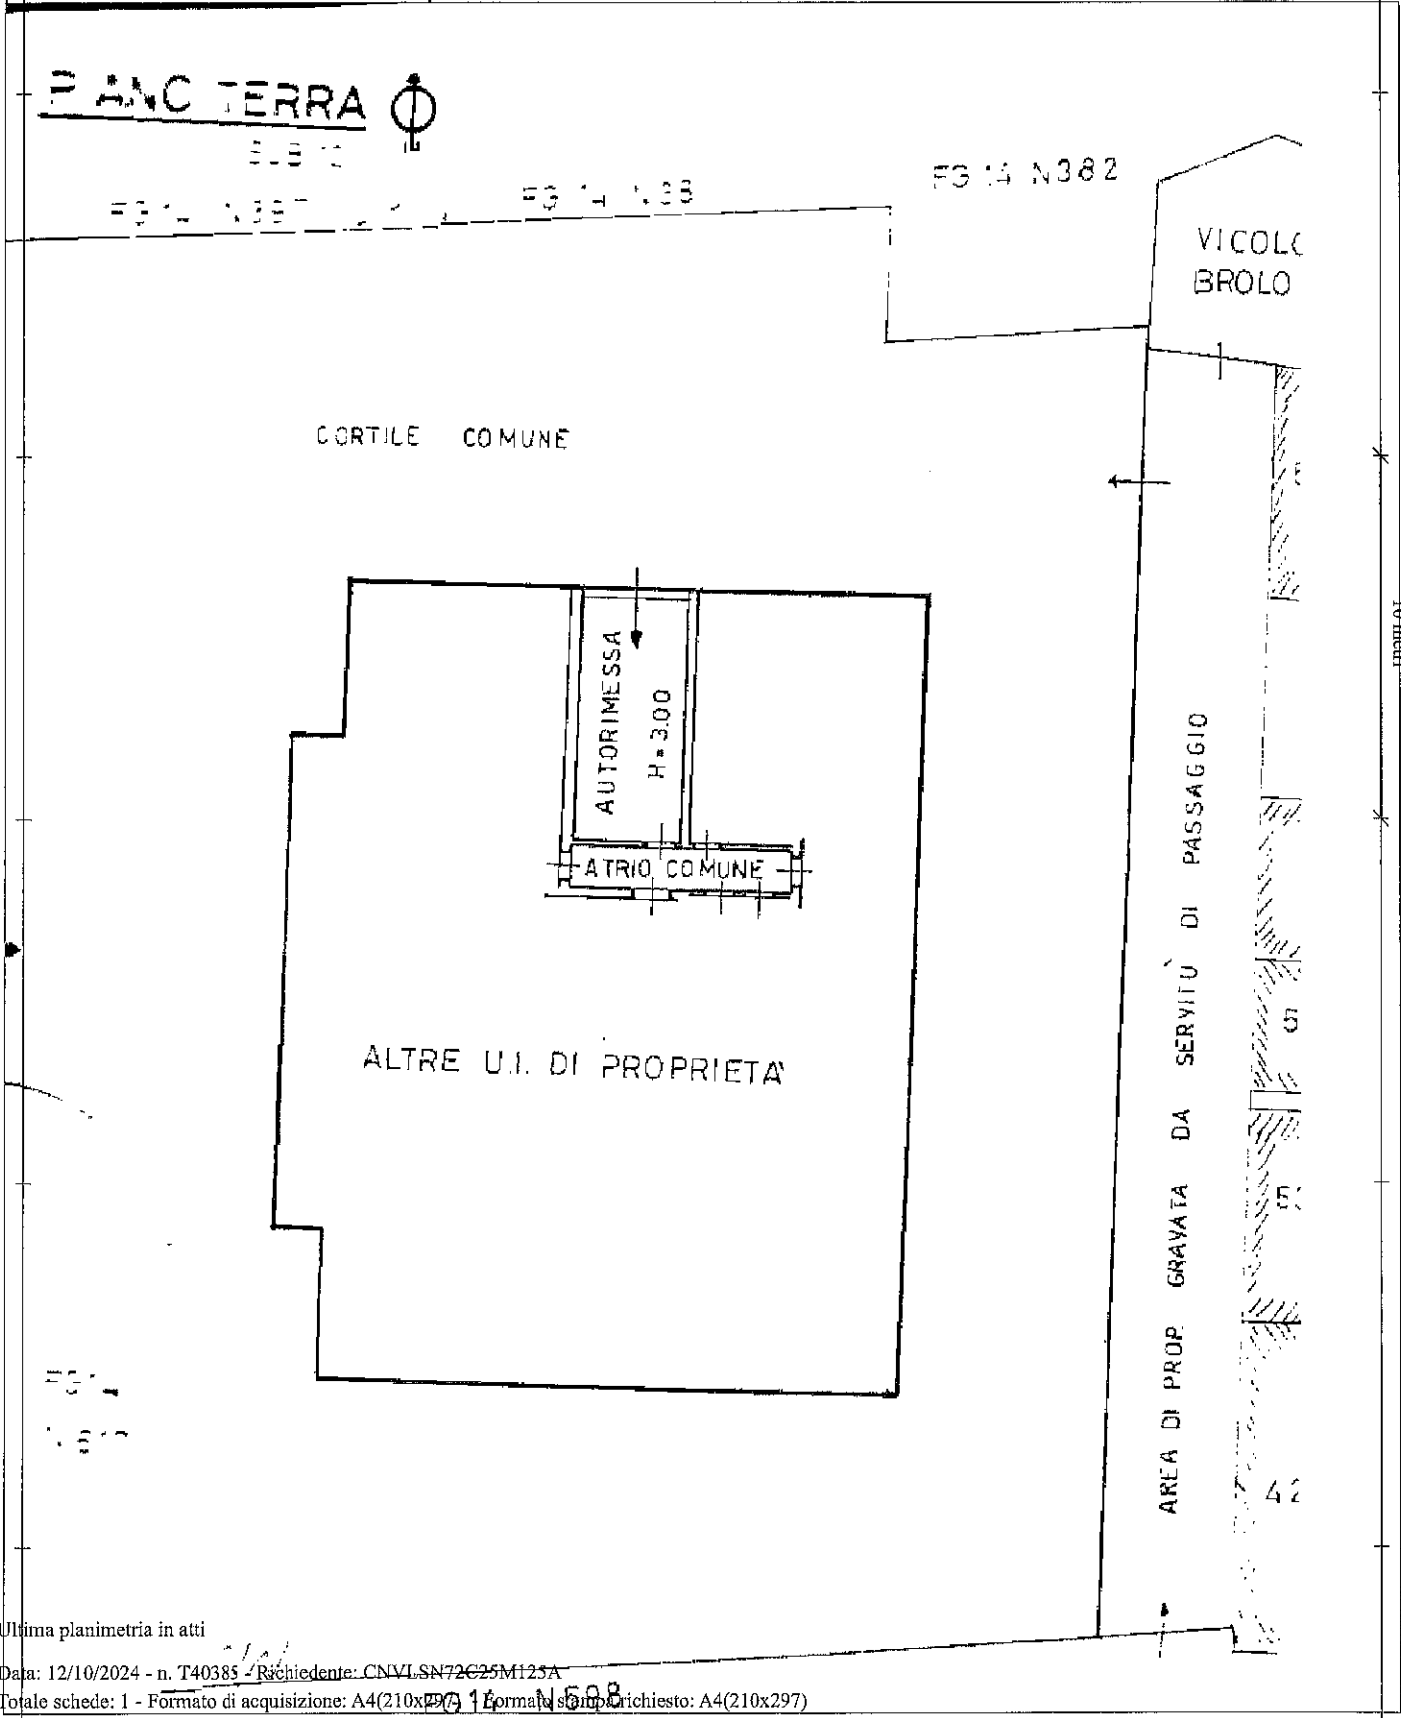

Catasto dei Fabbricati - Situazione al 12/10/2024 - Comune di CASALOLDO(B907) -< Foglio 14 - Particella 616 - Subalterno 12 ->  
VIA BELFIORE n. SNC Piano T

Ultima planimetria in atti