



PLANIMETRIA 1:1.000 CON DENOMINAZIONE DELLE STRADE

VALLEVERDE - STRADE IN COMUNE DI ASCREA

Denominazione	Lunghezza m
Via della Pigna	84 m
Strada del Tormant	681 m
Via della Quercia	28 m
Via della Nocetta	268 m
Rampa del Cavallino	297 m
Via della Lupata	210 m
Salita dell'Orso	159 m
Via della Breccia Bianca	390 m
Via della Nocetta	18 m
Salita del Grillo	111 m

VALLEVERDE - STRADE IN COMUNE DI ROCCA SINIBALDA

Denominazione	Lunghezza m
Via della Pigna	310 m
Via della Quercia	298 m
Via della Nocetta	312 m
Via del Boschetto	16 m
Strada del Tormant	107 m

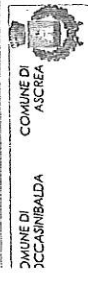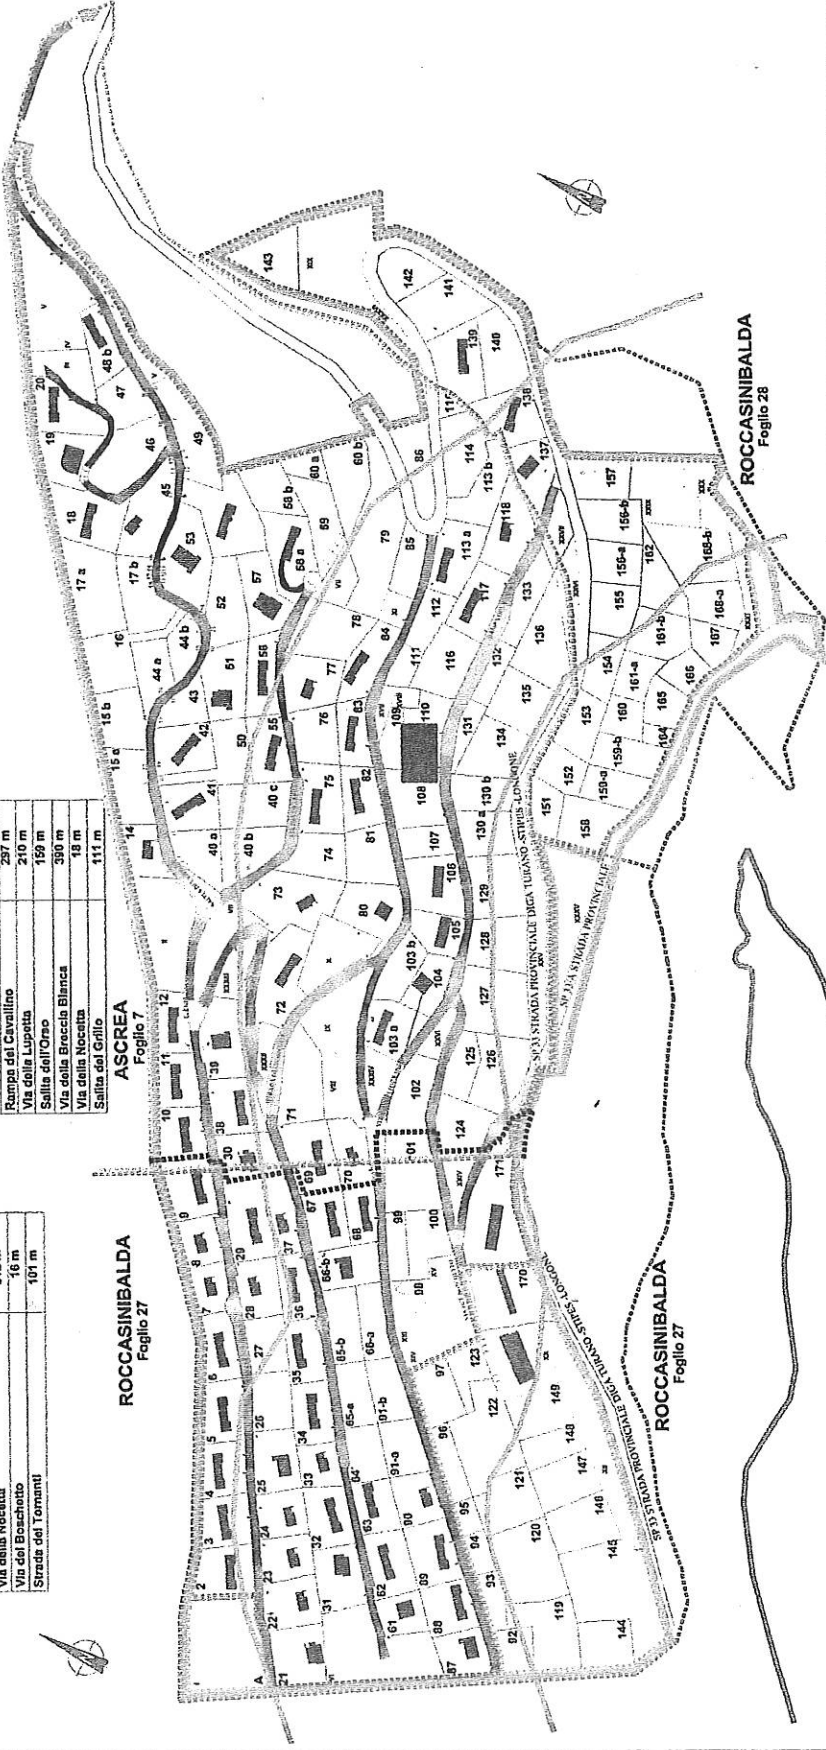

STUDIO INGENNERIA
Dott. Ing. MARCHIONNI ENZO
PIAZZA GARIBOLDI, 10 - 01013 TUSCANO (VT)

PROGETTO
PROGETTO DI PIANIFICAZIONE
CIRCOLARE DEL PIANO DI LOTTIZZAZIONE
IN COMUNE DI ROCCASINIBALDA

IA CON DENOMINAZIONE

- UDA**
- 1) Limite di pianificazione partigiana amministrativa
 - 2) Limite amministrativo Comune di Rocca Sinibalda
 - 3) Limite amministrativo Comune di Ascrea
 - 4) Perimetro delimitazione
 - 5) Fabbricati
- COMPARTO 1° CONGORGIO VALLEVERDE**
- COMPARTO 2° "Eclissare"**
- COMPARTO 3° "Juvencita Ascrea"**
Comune di Rocca Sinibalda, ENEL
- AREA EDIFICATORIA (superficie fondiaria)**
- a) Perimetro spaziale Lago del Turano
 - b) Rispetto Lago del Turano: 150 m
 - c) Rispetto Lago del Turano: 300 m
- STRADE CON LARGHEZZA 4,00 m**
- STRADE CON LARGHEZZA 4,00-5,00 m**
- STRADE CON LARGHEZZA 5,00-6,00 m**
- STRADE CON LARGHEZZA 6,00-7,00 m**
- STRADE CON LARGHEZZA 7,00-8,00 m**
- STRADE CON LARGHEZZA 8,00-9,00 m**
- STRADE CON LARGHEZZA 9,00-10,00 m**
- STRADE CON LARGHEZZA MAO 10,00 m**