

**Agenzia del Territorio
CATASTO FABBRICATI
Ufficio Provinciale di
Cosenza**

Dichiarazione protocollo n. CS0064646 del 24/03/2006

Planimetria di u.i.u. in Comune di Carolei

Contrada Vadue

civ. SNC

Identificativi Catastali:

Sezione:

Foglio: 1

Particella: 113

Subalterno: 4

Compilata da:

Porco Ercole

Iscritto all'albo:

Geometri

Prov. Cosenza


N. 886

Scheda n. 1

Scala 1:200

PIANO SECONDO

Hm/2.50

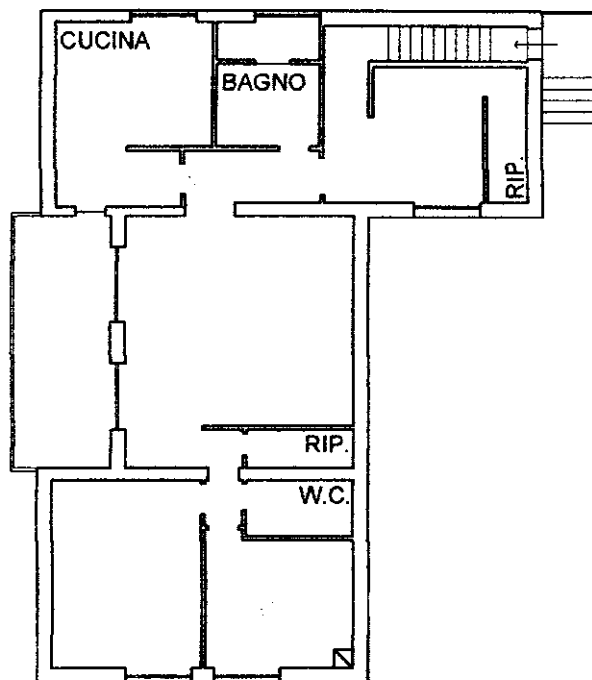

SCALA 1:200

Ultima planimetria in atti

