


Piano Terzo

Via S. Santeramo

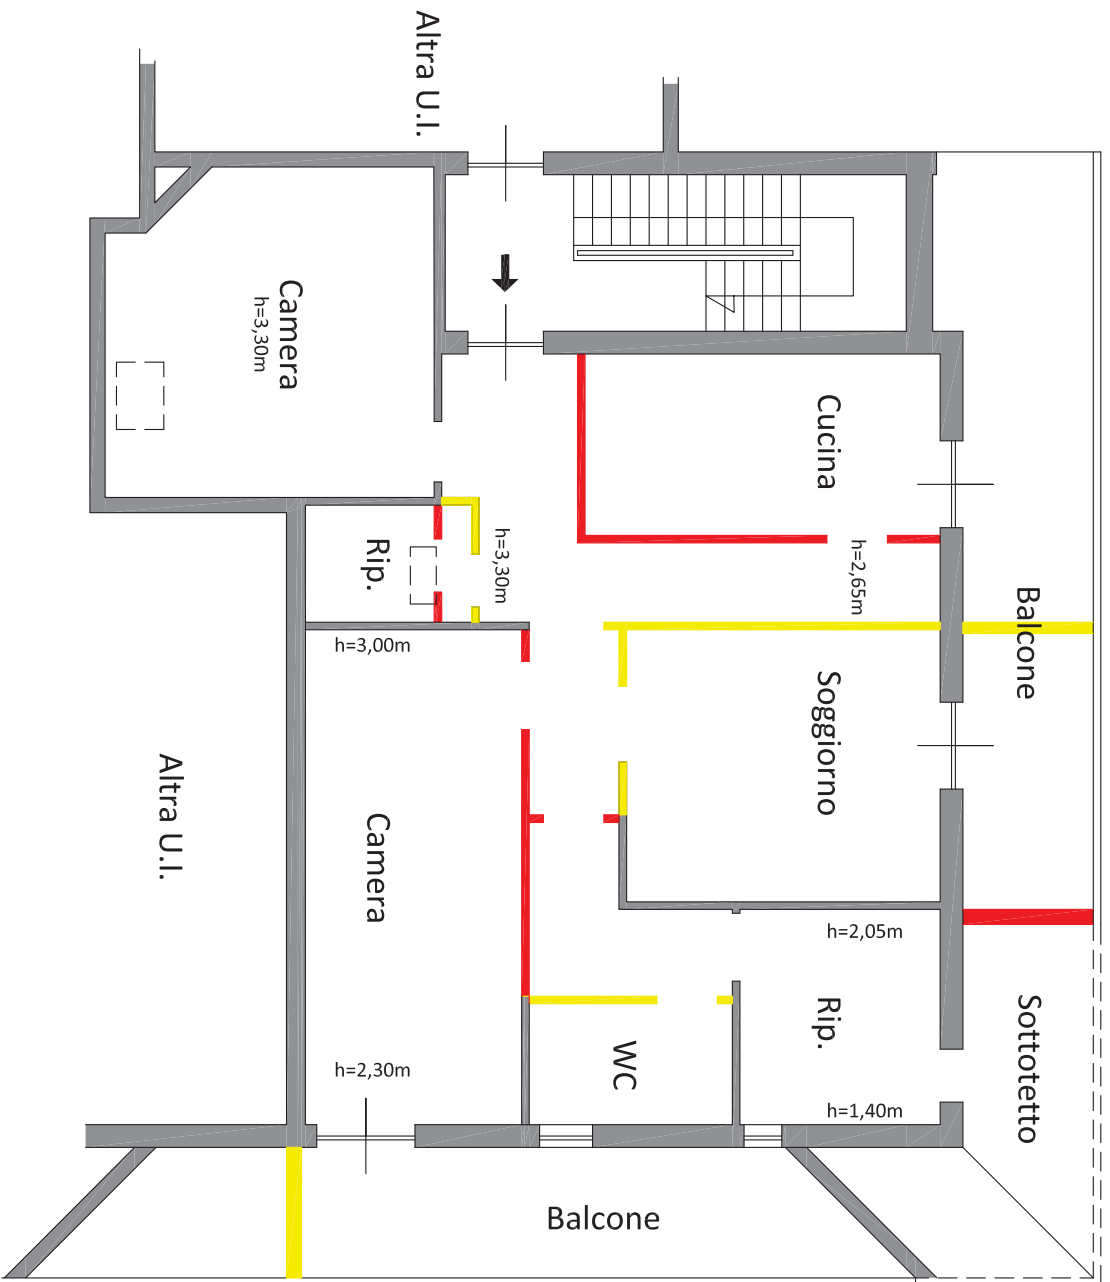

Via S. Santeramo

Esistenti solo su catastale

Esistenti in fase di sopralluogo



Ing. Giovanni Zazzera
Viale Michelangelo, 95
71121 Foggia

Scala 1:100