

**Agenzia del Territorio  
CATASTO FABBRICATI  
Ufficio Provinciale di  
Treviso**

Dichiarazione protocollo n. 000543577 del 23/12/2003

Planimetria di u.i.u. in Comune di Treviso

Via Siora Andriana Del Vescovo

civ.

Identificativi Catastali:

Sezione: C

Foglio: 6

Particella: 2417

Subalterno: 56

Compilata da:  
Panziera Mauro


Iscritto all'albo:  
Geometri

Prov. Treviso


N. 2373

Scheda n. 1


Scala 1:200

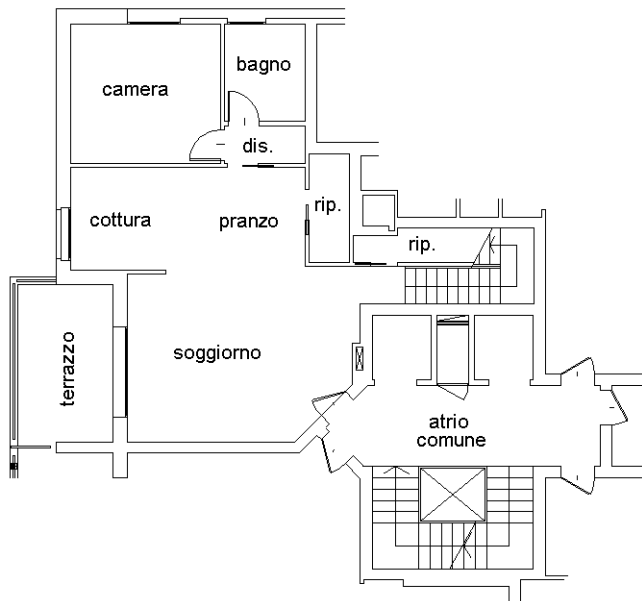

PIANO TERZO H=270

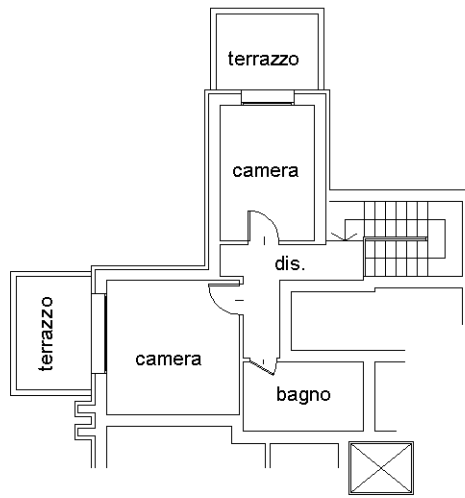


PIANO QUARTO HM.=270

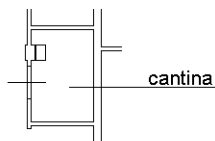

PRIMO PIANO SOTTOSTRADA H=300

NORD

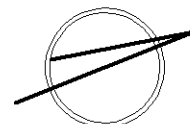

Ultima planimetria in atti