

Dichiarazione protocollata n. 249808 del 25/03/2003

**Agenzia del Territorio
CATASTO FABBRICATI
Ufficio Provinciale di
Roma**

Planimetria di u.i.u. in Comune di Velletri

Via Della Neccia Est

civ. 18

Identificativi Catastali:

Sezione:
Foglio: 69
Particella: 45
Subalterno: 512

Compilata da:
Barbetta Alberto

Iscritto all'albo:
Architetti


Prov. Roma

N. 7567

Scheda n. 1

Scala 1:200

ABITAZIONE
PIANO PRIMO

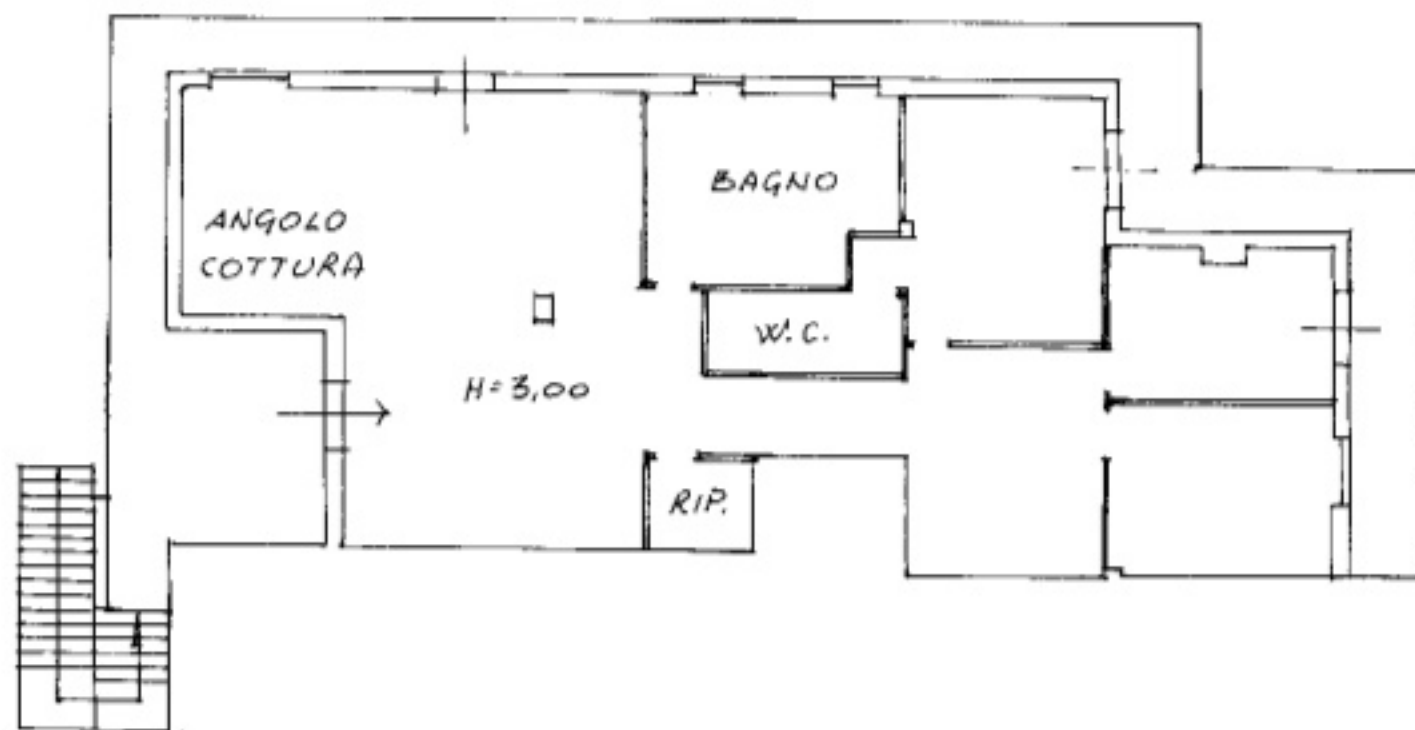

Catasto dei Fabbricati - Situazione al 30/09/2025 - Comune di VELLETRI(L.719) - < Foglio 69 - Particella 45 - Subalterno 512 >
CONTRADA CASALE n. 18 Piano 1

Agenzia del Territorio
CATASTO FABBRICATI
Ufficio Provinciale di
Roma

ELABORATO PLANIMETRICO

Compilato da:
Barbetta Alberto
Iscritto all'albo:
Architetti

Prov. Roma N. 7567

Comune di Velletri

Sezione: Foglio: 69 Particella: 45

Protocollo n. 000249853 del 25/03/2003



Tipo Mappale n. del

Dimostrazione grafica dei subalterni


Scala 1 : 500

PIANO TERRA

PIANO PRIMO

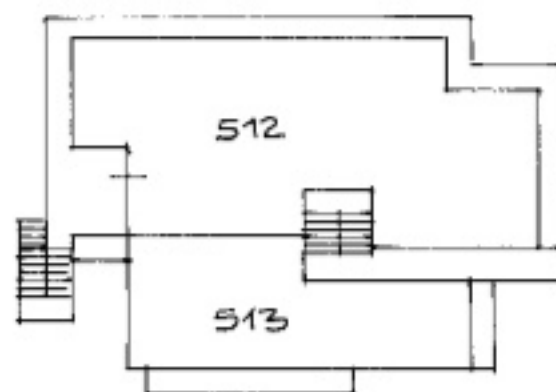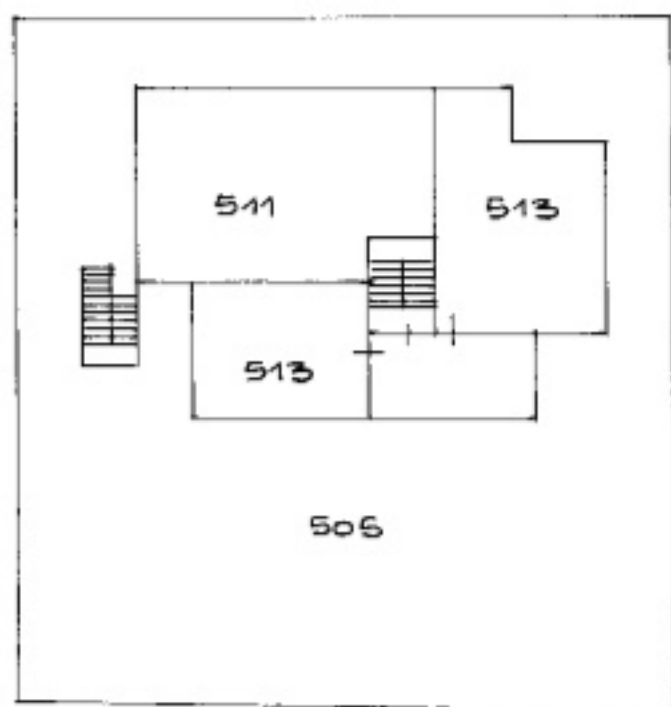

PIANO SECONDO (SOTTOTETTO)

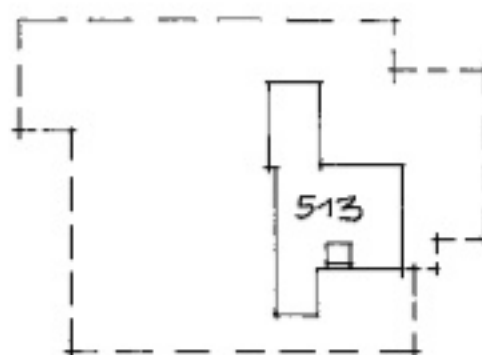


Planimetria non attuale

Comune <i>VELLETRI</i>	Sezione	Foglio <i>69</i>	Numero <i>45</i>	Tipo mappale n. _____ del _____
---------------------------	---------	---------------------	---------------------	---------------------------------


DIMOSTRAZIONE GRAFICA DEI SUBALTERNI ASSEGNATI

scala 1: **500**


PIANTA PIANO TERRA

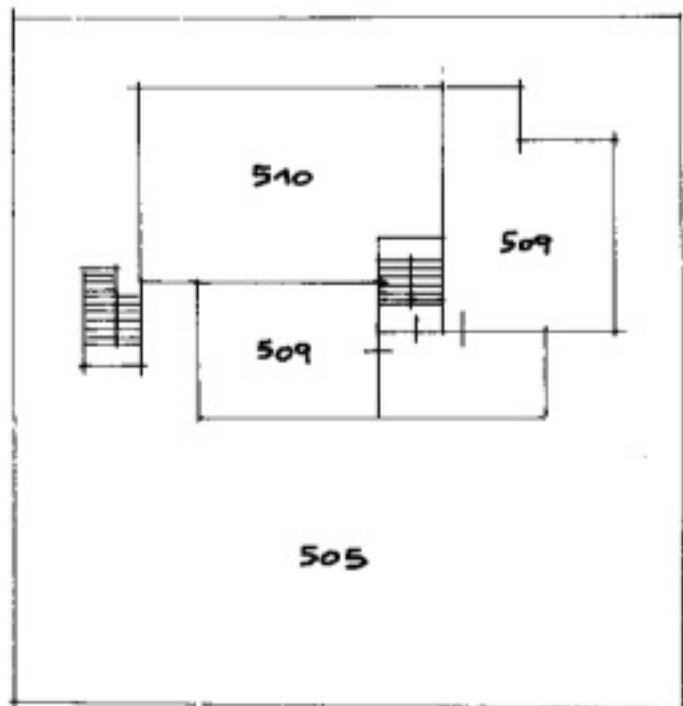

PIANTA PIANO PRIMO

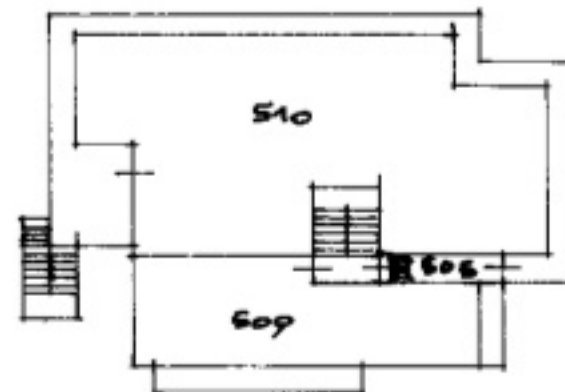

PIANTA PIANO SECONDO (SOTTOTETTO)

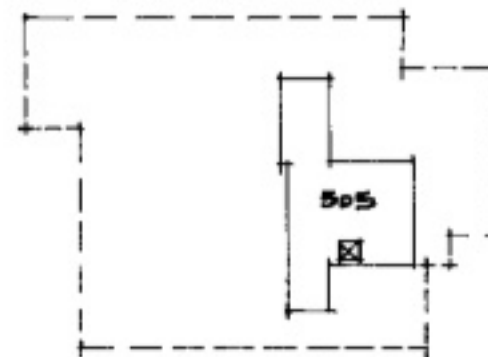

Penna - Istituto Poligrafico e Zecca dello Stato - P.V.

Riservato all'Ufficio	L'operatore	
Protocollo		
Sostituisce il precedente mod. EP/2 prot. Annullato e sostituito dal mod. EP/2 prot.		

Elaborato Planimetrico - Catasto dei Fabbricati - Situazione al 30/09/2025 - Comune di VELLETRI(L719) - < Foglio 69 Particella 45 >

Planimetria non autorizzata
 Data presentazione: 06/09/2001 - Data: 30/09/2025 - n. 1367260 - Richiedente: Telematico
 Totale schede: Annullato e sostituito dal mod. EP/2 prot. richiesto: A4(210x297) - Fattore di scala non utilizzabile

Comune		Sezione	Foglio	Numero	Tipo mappale n. del			DESCRIZIONE
VELLETRI			69	45				
Numero	Sub.	UBICAZIONE via/piazza		N. civico	piano	scala	int.	DESCRIZIONE
45	505	CONTRADA CASALE		S.M.C.	T+1-2 ^a			BENE COMUNE NON CENSIBILE (CORTE, VANO ACCESSO AL SOTTO TETTO E SOTTO TETTO - CABINA IDRICA)
45	509	CONTRADA CASALE		S.M.C.	T+1-2			ABITAZIONE
45	510	CONTRADA CASALE		S.M.C.	T+1-2			ABITAZIONE

Riservato all'Ufficio Tecnico Erariale

L'operatore

Protocollo

24000000

Sostituisce il presente mod. EP/3 prot.

Data presentazione: 06/03/2001 - Data: 30/09/2025 - n. T367260 - Richiedente: Telematico

Annulato e sostituito dal mod. EP/3 prot.

Totale schede: 2 - Formato di acquisizione: A4 (210x297) - Formato stampa richiesto: A4 (210x297) - Fattore di scala non utilizzabile



firma e timbro

Rome - Istituto Poligrafico e Zecca dello Stato - 197

Planimetria non attuale





