



MINISTERO DELLE FINANZE  
DIREZIONE GENERALE DEL CATASTO E DEI SERVIZI TECNICI ERARIALI

Lire  
20


# NUOVO CATASTO EDILIZIO URBANO

(R. DECRETO-LEGGE 13 APRILE 1939, N. 652)

Planimetria dell'immobile situato nel Comune di Benevento Via Strada Provinciale S. Leucio

Ditta [REDACTED]

Allegata alla dichiarazione presentata all'Ufficio Tecnico Erariale di Benevento scheda M 0892496

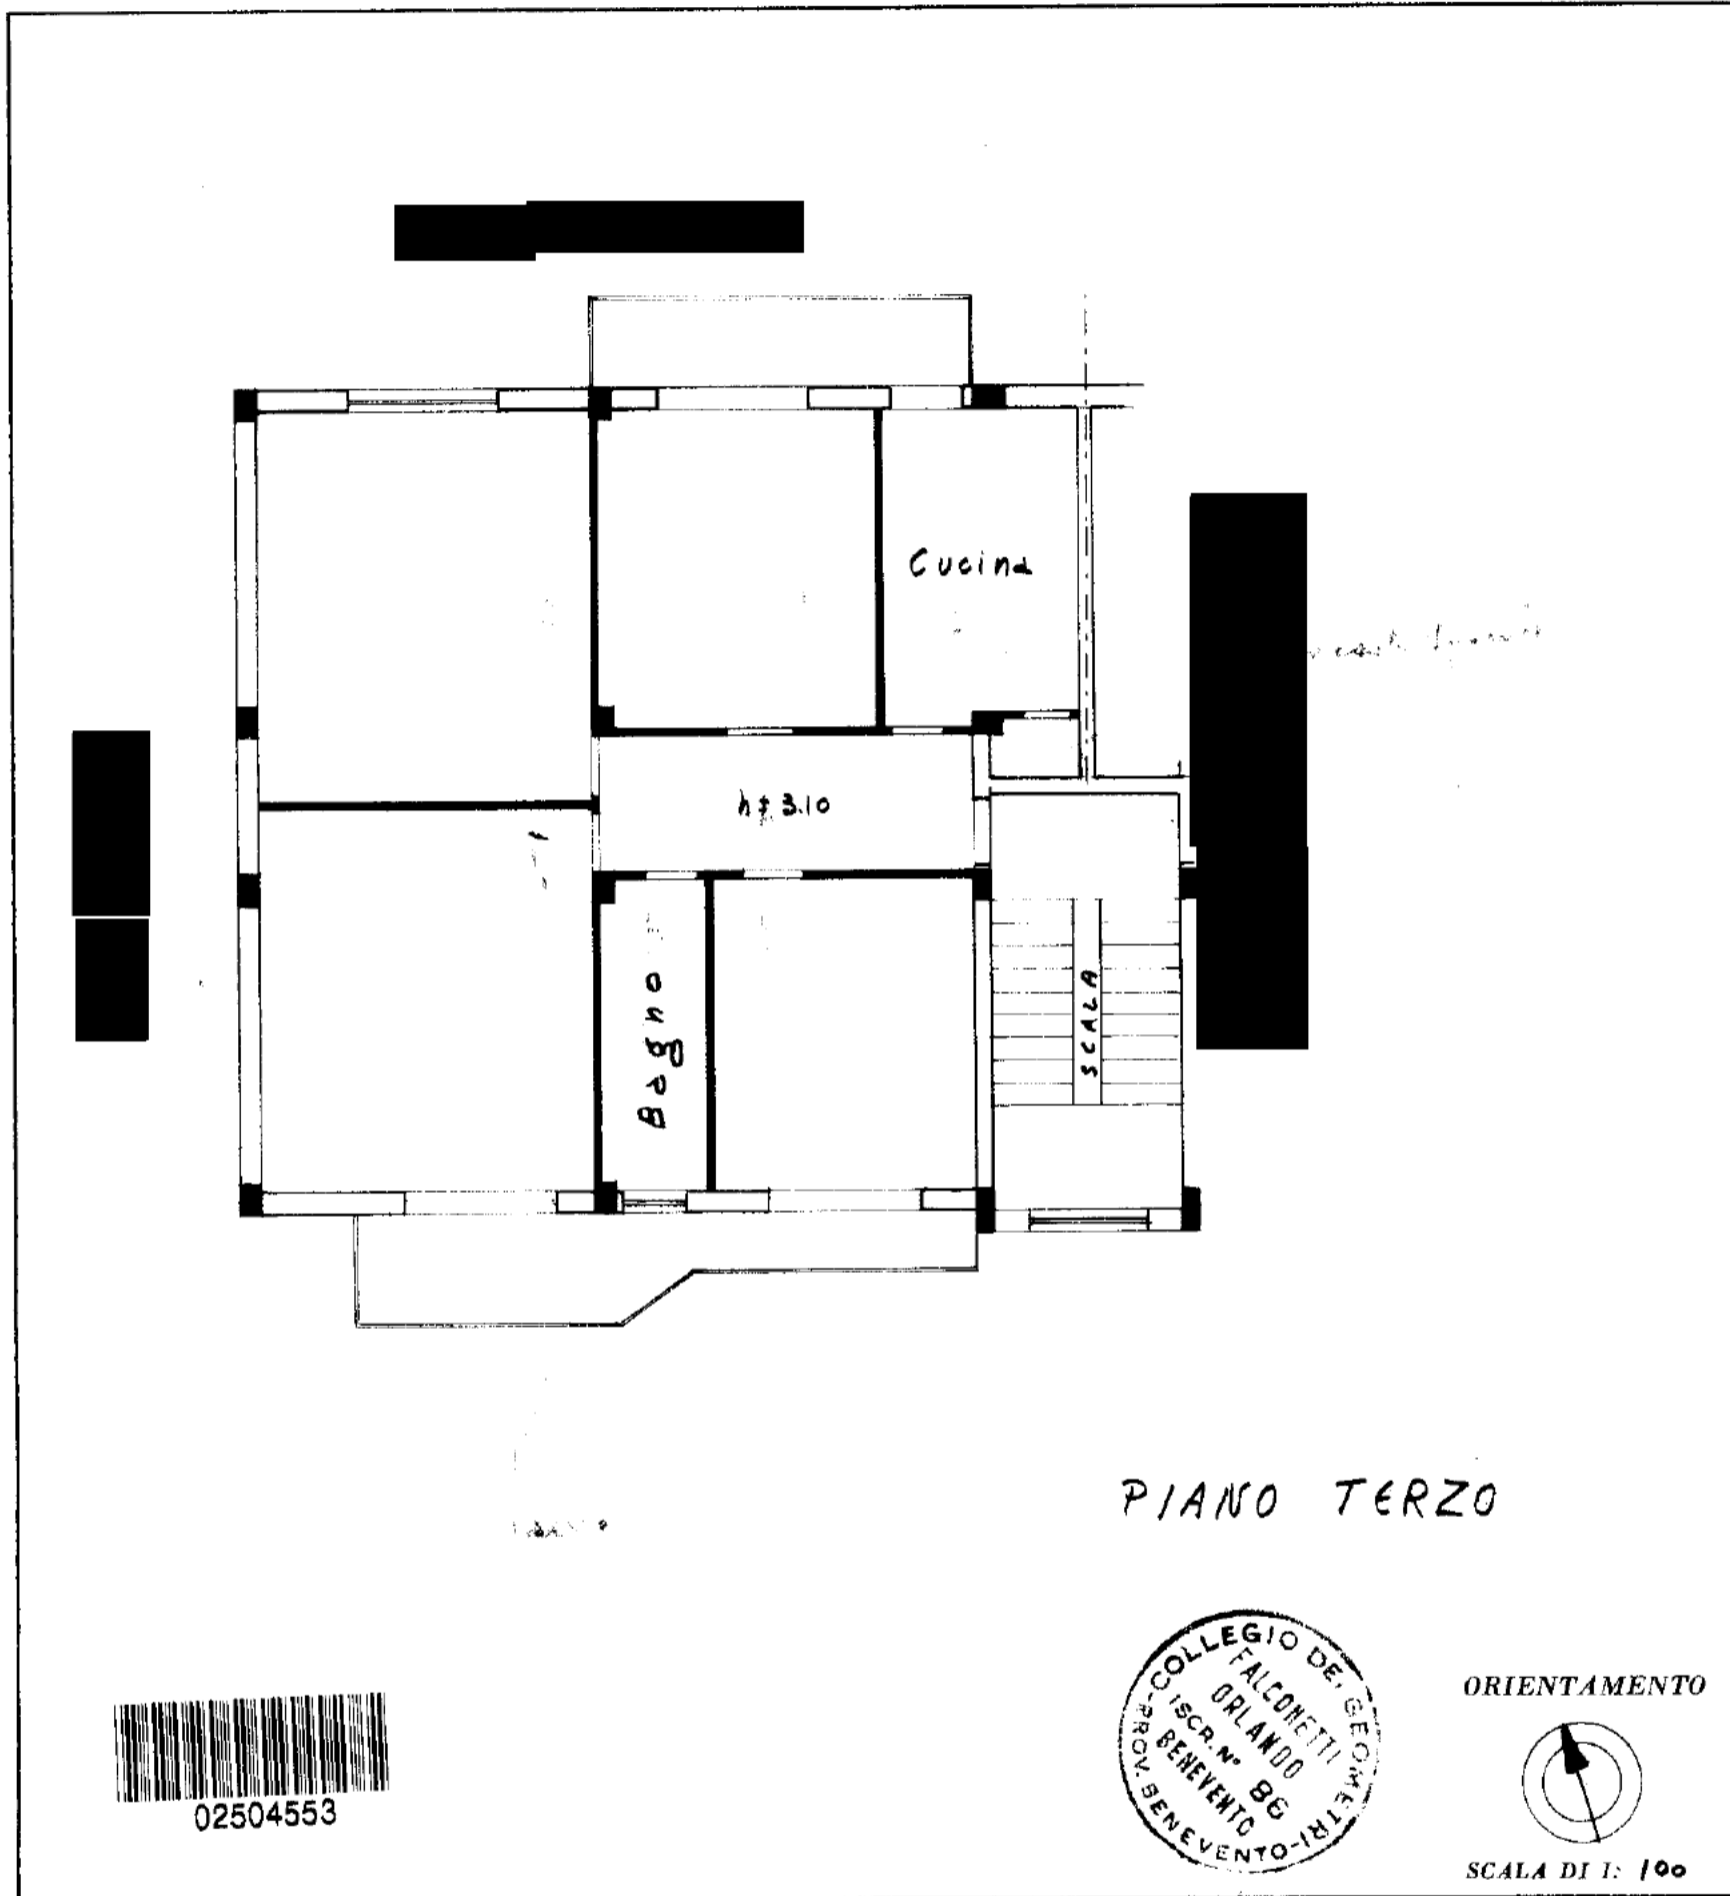

### SPAZIO RISERVATO PER LE ANNOTAZIONI D'UFFICIO

DATA  
PROT. N° 846

F 56 u 497/3  
28 6 68 *RP*

Compilata dal Geometra  
(Titolo, nome e cognome del tecnico)

Orlando Falconetti

Iscritto all'Albo de Geometri  
della Provincia di Benevento

DATA 25/4/1967

Firma: *[Signature]*