

MODULARIO
F. - Cat. S. T. - 313



MINISTERO DELLE FINANZE
DIREZIONE GENERALE DEL CATASTO E DEI SERVIZI TECNICI ERARIALI

MOD. B (Nuovo Catasto Edilizio Urbano)

Lire
20


NUOVO CATASTO EDILIZIO URBANO

(R. DECRETO-LEGGE 13 APRILE 1939, N. 662)

Planimetria dell'immobile situato nel Comune di Benevento Via Strada Provinciale S. Leucio

Ditta [redacted]

Allegata alla dichiarazione presentata all'Ufficio Tecnico Erariale di Benevento scheda M 0092492

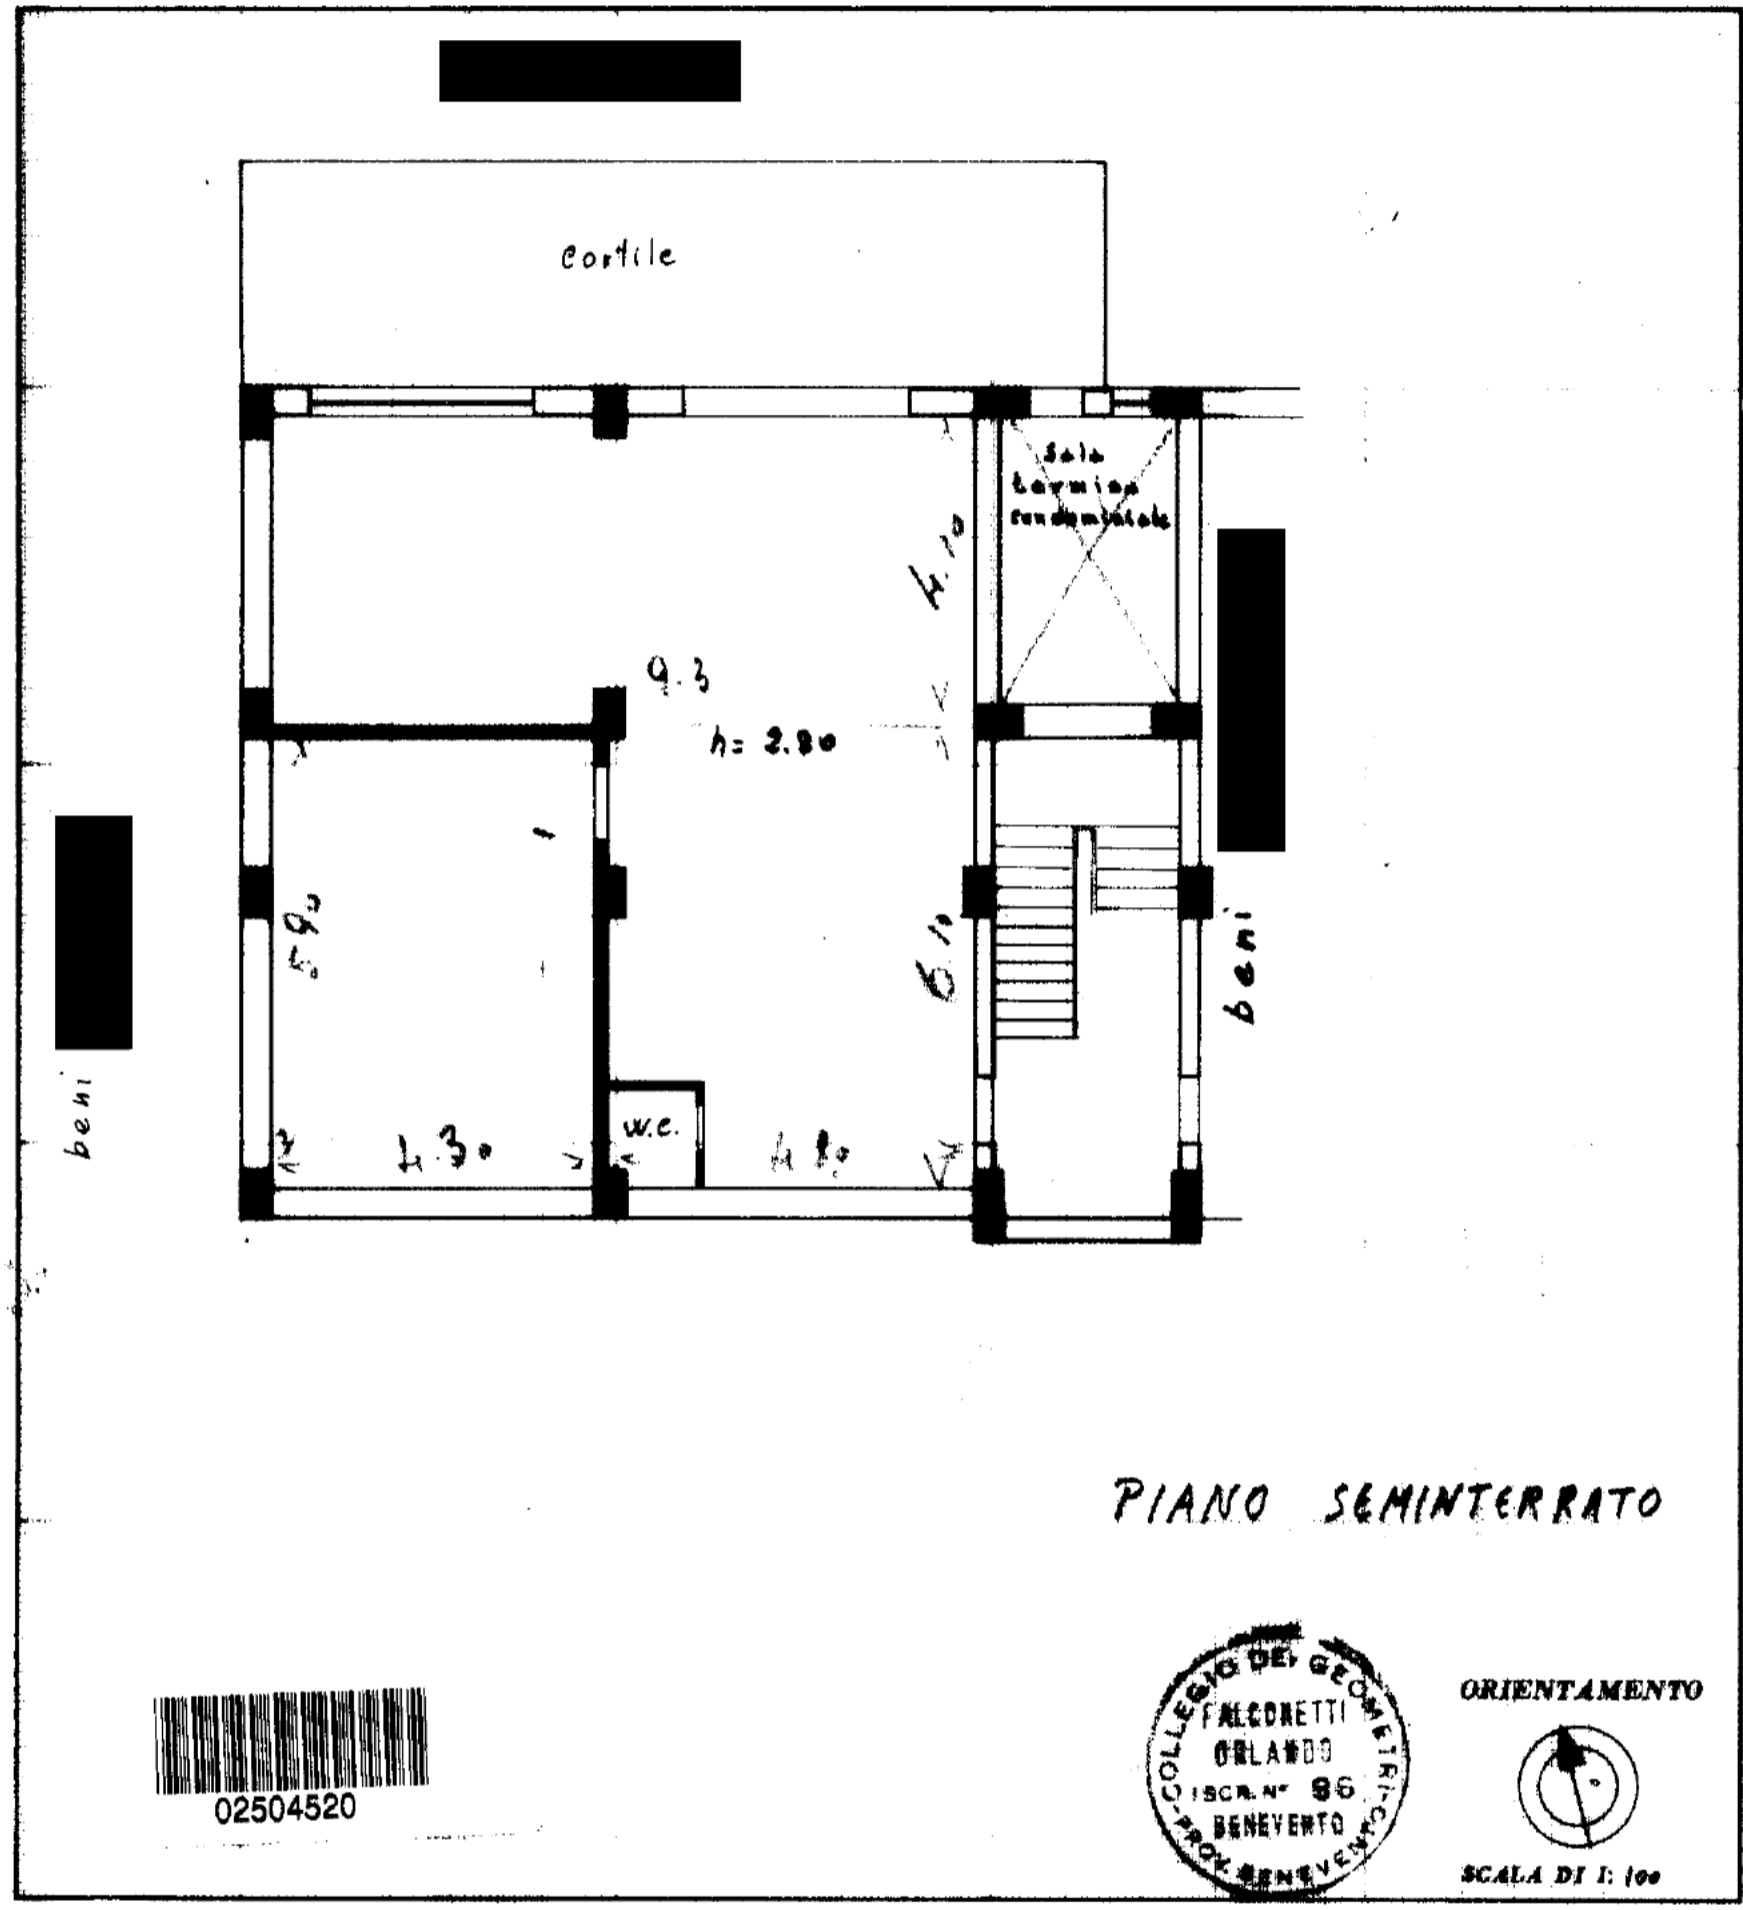

PIANO SEMINTERRATO



SPAZIO RISERVATO PER LE ANNOTAZIONI D'UFFICIO

DATA 3 GIU. 1968
 PROT. N° 836

F. 56 n. 498/498 -
28.6.68

Compilata dal Geometra
 (Titolo, nome e cognome del tecnico)
Orlando Falconetti

Iscritto all'Albo de Geometri
 della Provincia di Benevento

DATA 25/6/1967

Firma: [Signature]