

**Agenzia del Territorio
CATASTO FABBRICATI
Ufficio Provinciale di
Bergamo**

Dichiarazione protocollo n. 000232589 del 22/08/2003

Planimetria di u.i.u. in Comune di Casazza

Via Enrico Fermi

civ. SN

Identificativi Catastali:

Sezione: MO

Foglio: 2

Particella: 4374

Subalterno: 4

Compilata da:
Scaburri Francesco

Iscritto all'albo:
Geometri


Prov. Bergamo

N. 1370

Scheda n. 1

Scala 1:200

P. INTERRATO H= 2.40

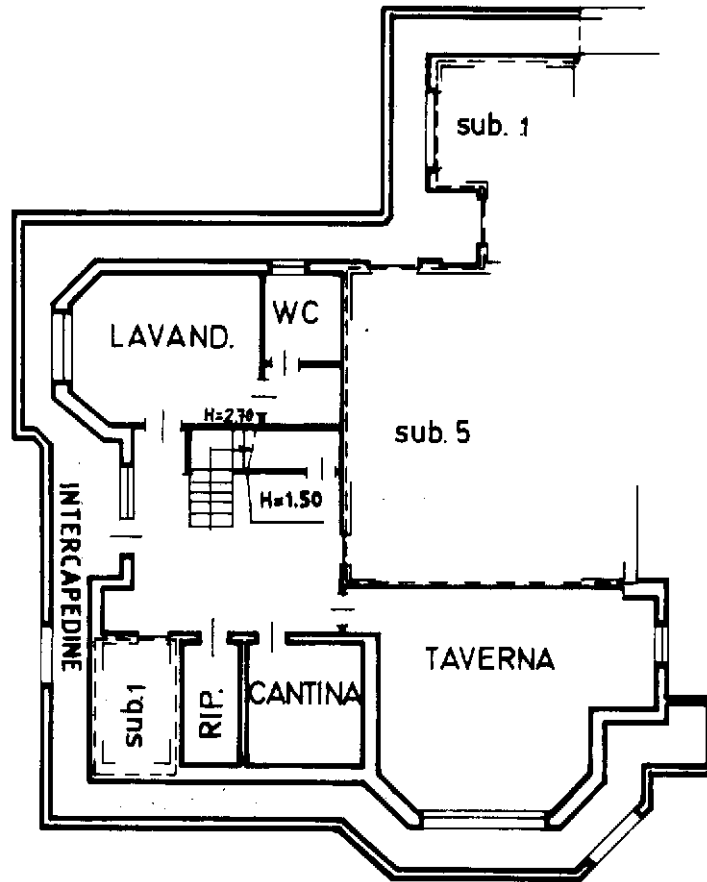

Catasto dei Fabbricati - Situazione al 12/09/2024 - Comune di CASAZZA(B947) - < Sez. urbana MO - Foglio 2 - Particella 4374 - Subalterno 4 >
VIA ENRICO FERMI n. SN Piano S1

Ultima planimetria in atti