

**Agenzia del Territorio
CATASTO FABBRICATI
Ufficio Provinciale di
Roma**

Dichiarazione protocollo n. RM0707110 del 25/09/2006

Planimetria di u.i.u. in Comune di Genzano Di Roma

Via Appia Vecchia

civ. 2

Identificativi Catastali:

Sezione:

Foglio: 13

Particella: 406

Subalterno: 503

Compilata da:

Magni Salvatore

Iscritto all'albo:


Geometri

Prov. Roma

N. 6034

Scheda n. 1


Scala 1:100

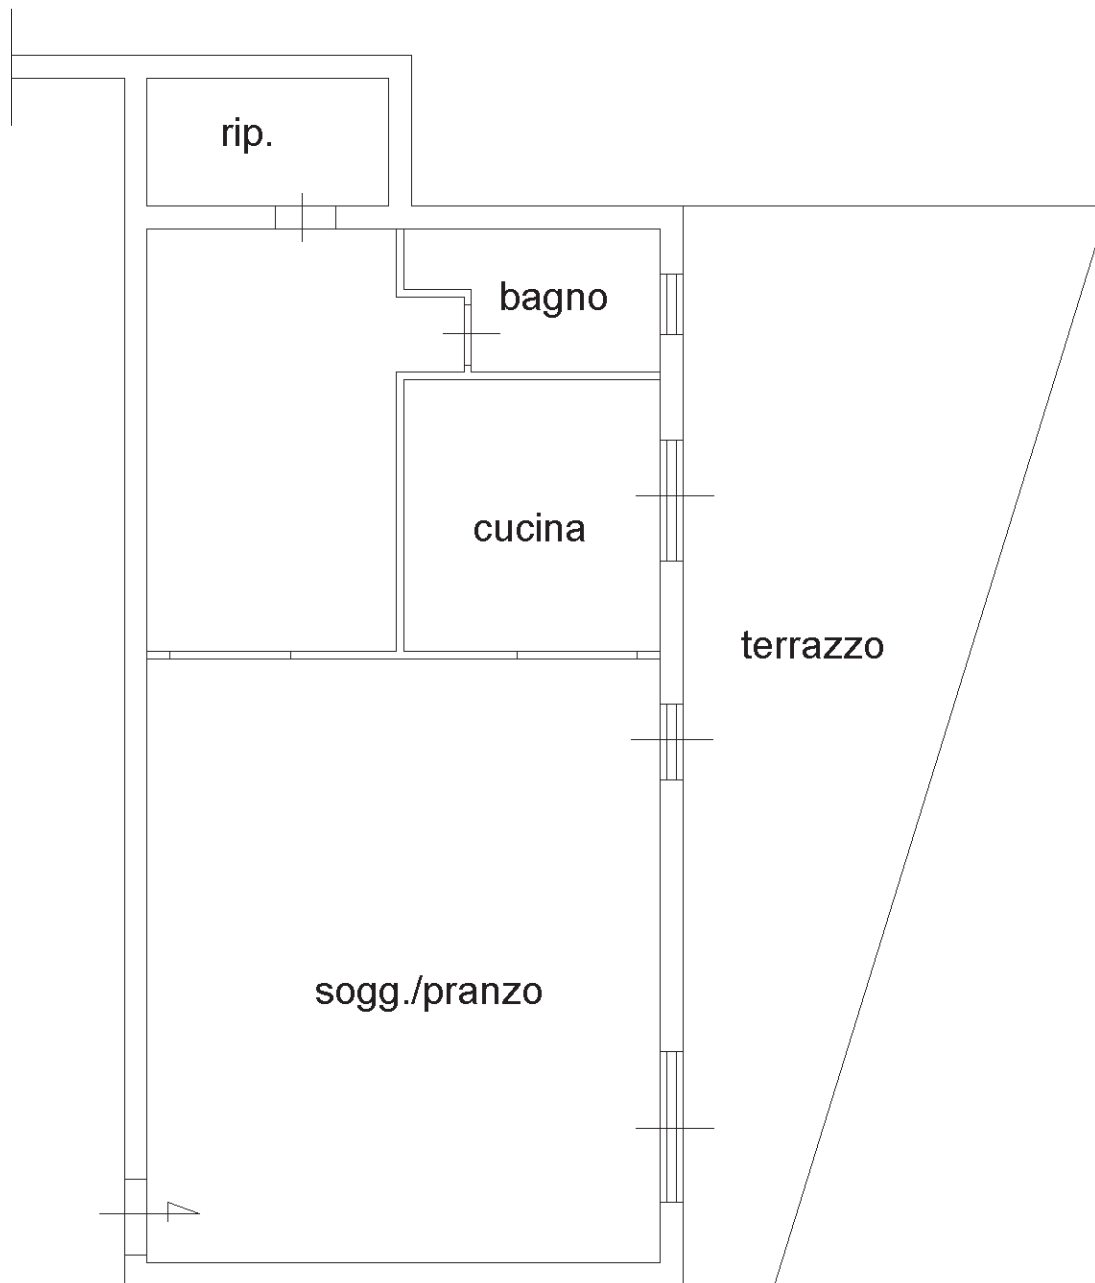

PIANO TERRA RAPP. 1:100

h = 3.00 ML INT. 1

SUB 503

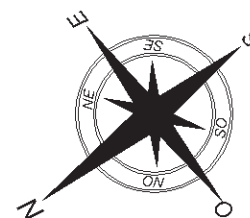

Ultima planimetria in atti

Catasto dei Fabbricati - Situazione al 18/09/2025 - Comune di GENZANO DI ROMA(D972) - < Foglio 13 - Particella 406 - Subalterno 503 >
 Firmato DA: [TAMMARI](#) ARCECED/Emes/sh/DamARUPAREC S.P.A. NG CA 3 Serial#: 21c94ba5a59eaf1741c983b70bc22dcb6c

