

**Agenzia del Territorio
CATASTO FABBRICATI
Ufficio Provinciale di
Roma**

Dichiarazione protocollo n. RM0707110 del 25/09/2006

Planimetria di u.i.u. in Comune di Genzano Di Roma

Via Appia Vecchia

civ. 2

Identificativi Catastali:

Sezione:
Foglio: 13
Particella: 406
Subalterno: 502

Compilata da:
Magni Salvatore


Iscritto all'albo:
Geometri

Prov. Roma


N. 6034

Scheda n. 1

Scala 1:100

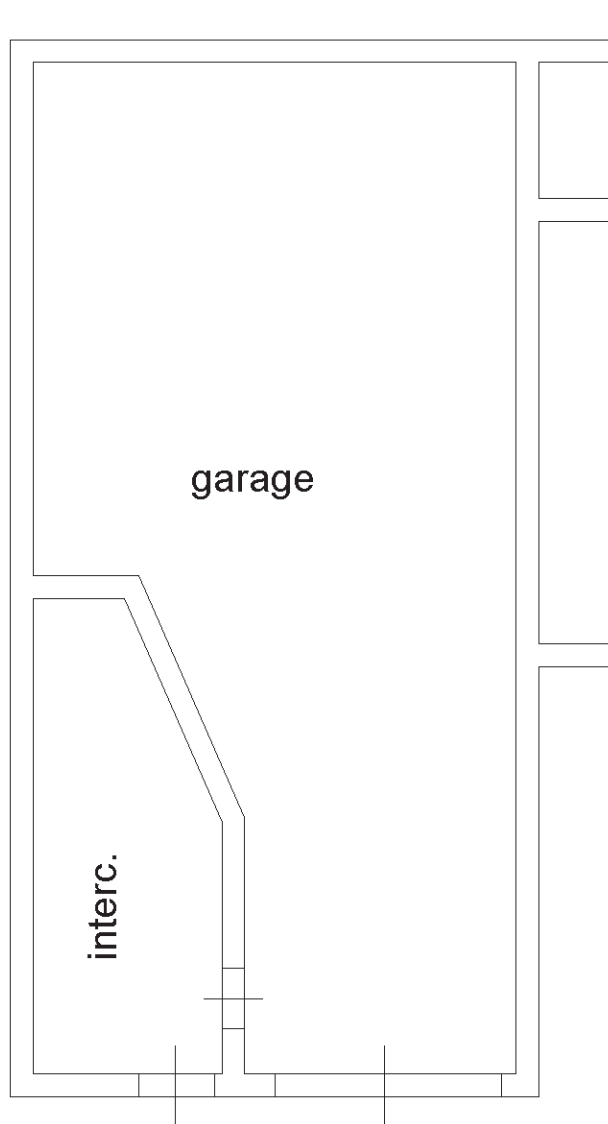

PIANO TERRA RAPP. 1:100
h = 3.00 ML
SUB 502

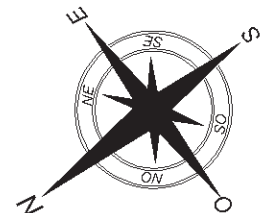

Ultima planimetria in atti

