

**Agenzia del Territorio
CATASTO FABBRICATI
Ufficio Provinciale di
Roma**

Dichiarazione protocollo n. RM0707110 del 25/09/2006

Planimetria di u.i.u. in Comune di Genzano Di Roma

Via Appia Vecchia

civ. 2

Identificativi Catastali:

Sezione:
Foglio: 13
Particella: 406
Subalterno: 505


Compilata da:
Magni Salvatore
Iscritto all'albo:
Geometri

Prov. Roma

N. 6034

Scheda n. 1


Scala 1:100

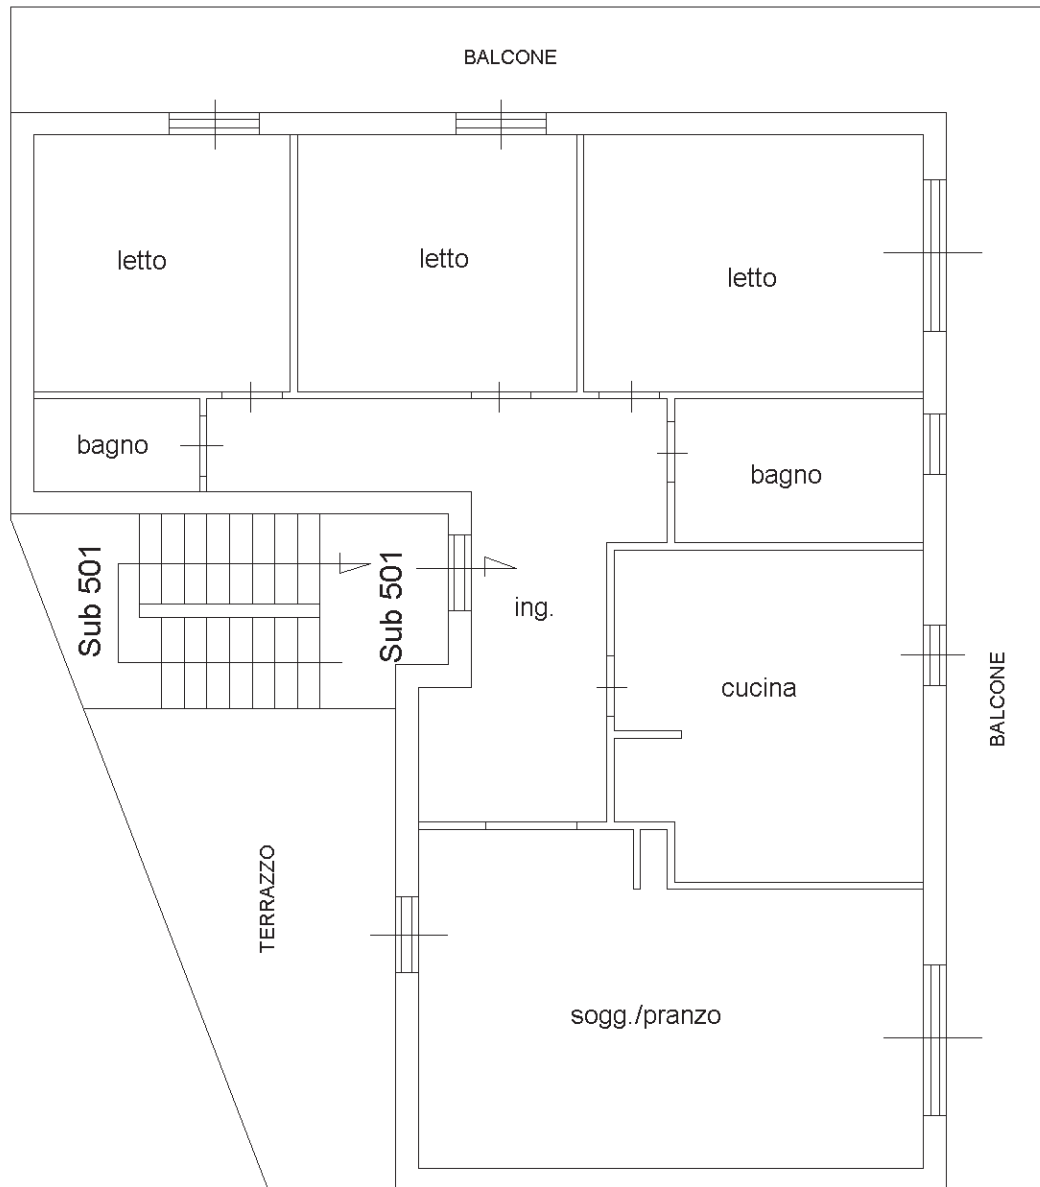

PIANO SECONDO RAPP. 1:100

h = 3.00 ML INT. 3

SUB 505

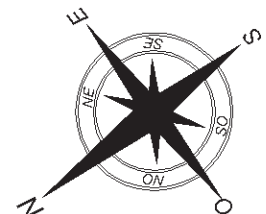

Ultima planimetria in atti

