

**Agenzia del Territorio  
CATASTO FABBRICATI  
Ufficio Provinciale di  
Roma**

Dichiarazione protocollo n. RM0707110 del 25/09/2006

Planimetria di u.i.u. in Comune di Genzano Di Roma

Via Appia Vecchia

civ. 2

Identificativi Catastali:

Sezione:  
Foglio: 13  
Particella: 406  
Subalterno: 504


Compilata da:  
Magni Salvatore  
Iscritto all'albo:  
Geometri

Prov. Roma


N. 6034

Scheda n. 1

Scala 1:200

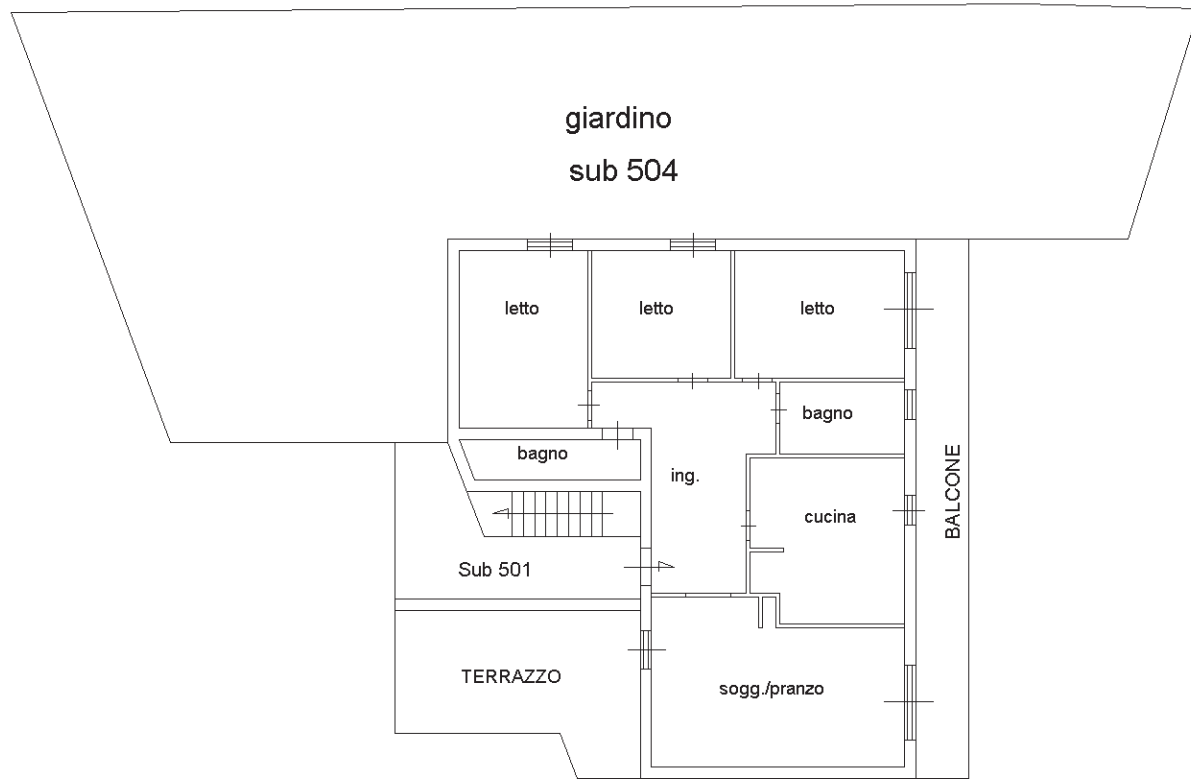

PIANO PRIMO RAPP. 1:200  
h = 3.00 ML INT. 2  
SUB 504

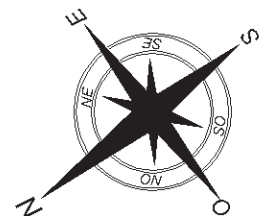

Ultima planimetria in atti

