

**Agenzia del Territorio
CATASTO FABBRICATI
Ufficio Provinciale di
Roma**

Dichiarazione protocollo n. RM0707110 del 25/09/2006

Planimetria di u.i.u. in Comune di Genzano Di Roma

Via Appia Vecchia

civ. 2

Identificativi Catastali:

Sezione:

Foglio: 13

Particella: 406

Subalterno: 506

Compilata da:

Magni Salvatore

Iscritto all'albo:


Geometri

Prov. Roma


N. 6034

Scheda n. 1

Scala 1:100

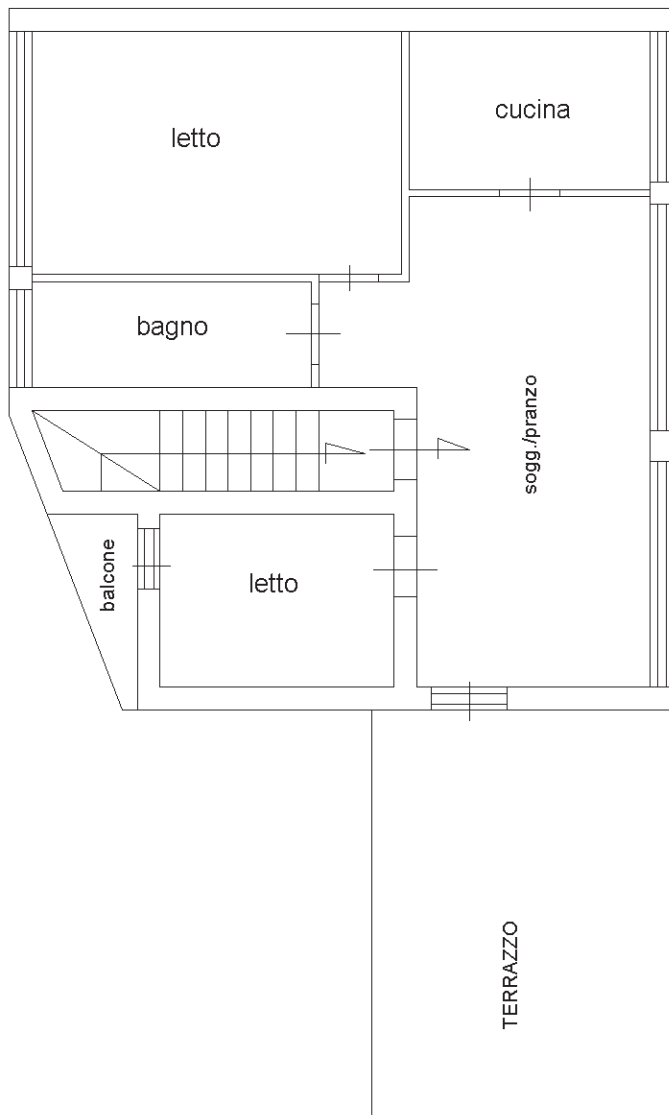

PIANO TERZO RAPP. 1:100
h = 2.35 ML INT. 4
SUB 506

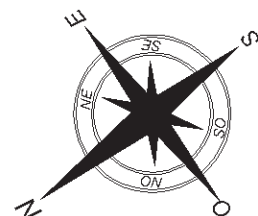

Ultima planimetria in atti

