

MODULARIO  
F. rig. rend. 497





MINISTERO DELLE FINANZE  
DIREZIONE GENERALE DEL CATASTO E DEI SS.TT.EE.  
**CATASTO EDILIZIO URBANO** (RDL 13-4-1939, n. 652)

MOD. **BN** (CEU)

LIRE  
**350**

Planimetria di u.i.u. in Comune di **LONATE POZZOLO** via **LE LIBERTA'** civ. **83**

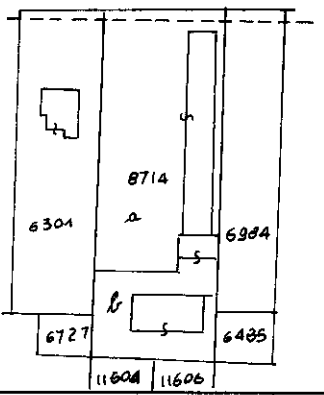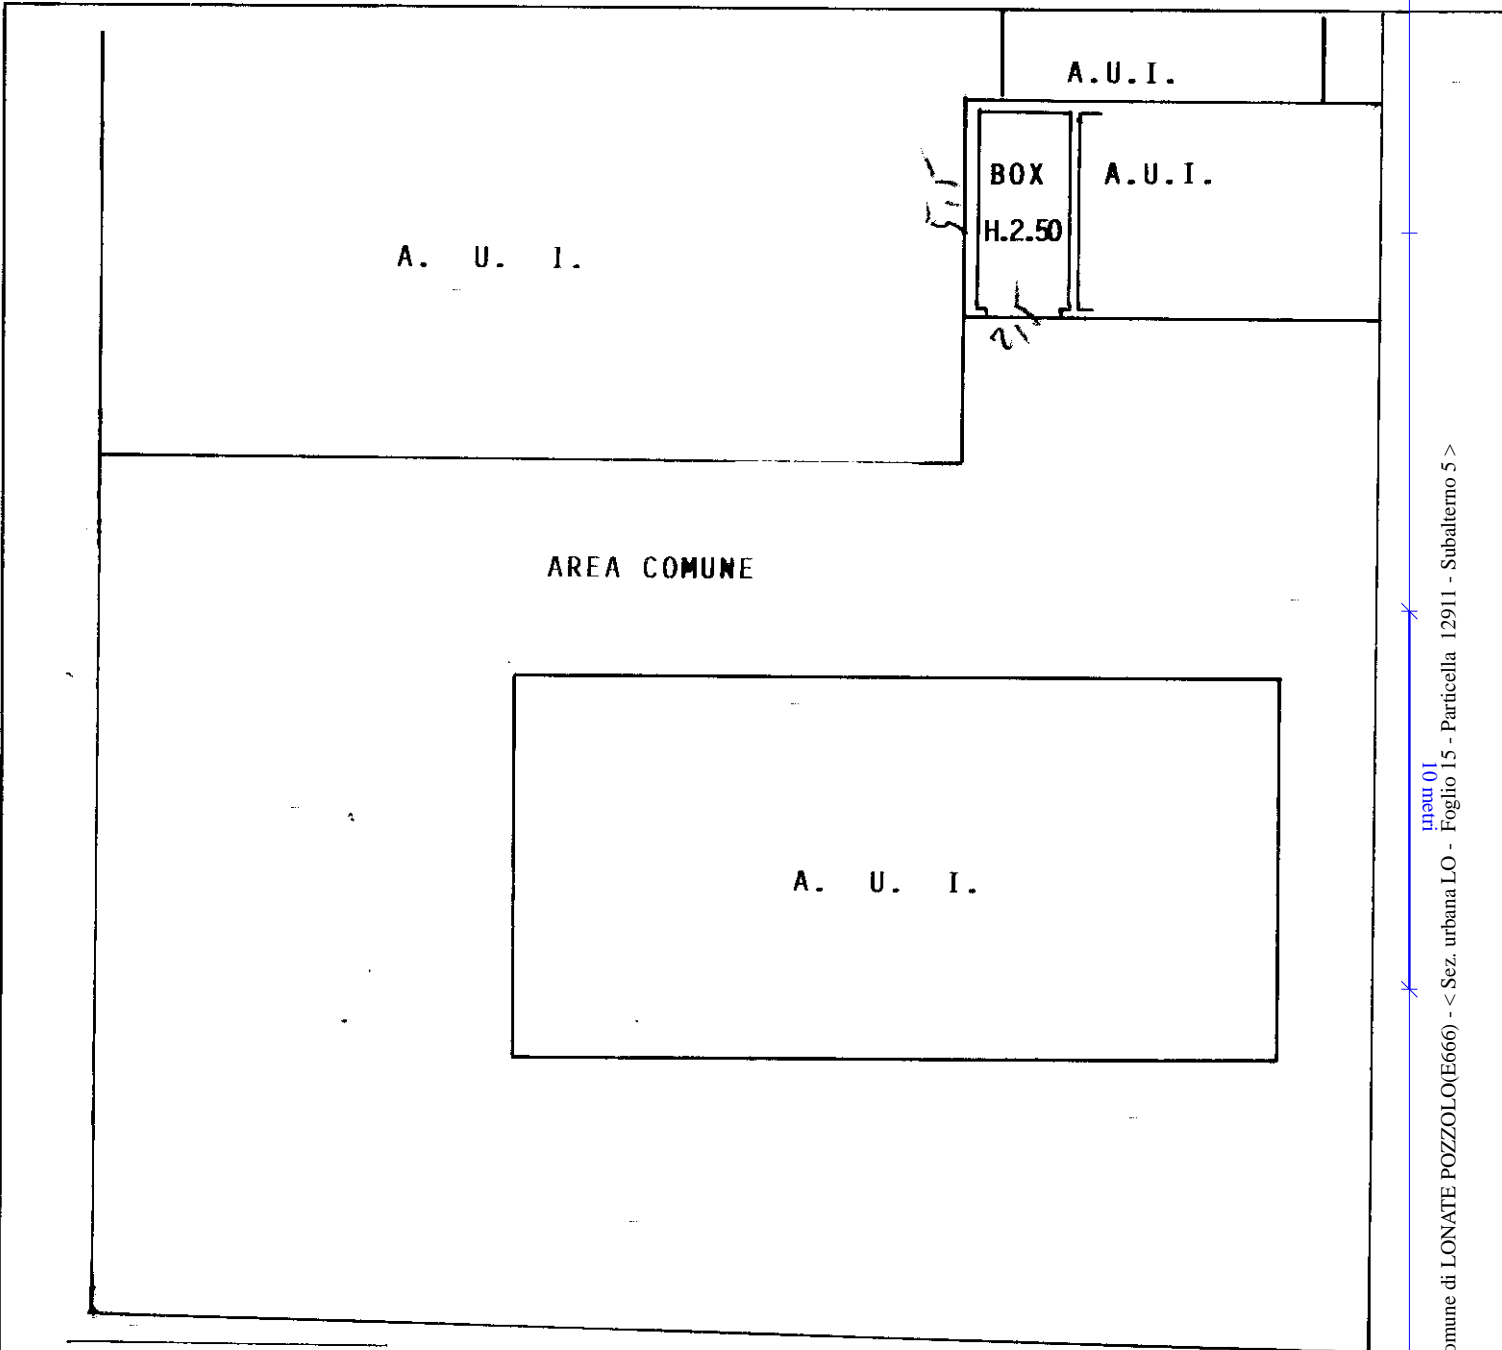

LONATE POZZOLO  
FG. 15 SCALA 1/2000

PIANO TERRA

ORIENTAMENTO



SCALA DI 1:2000

Dichiarazione di N.C.   
Denuncia di variazione

Compilata dal **ARCH. MAZZUCHELLI AMBROGIO**  
(Titolo cognome e nome)

RISERVATO ALL'UFFICIO

Ultima planimetria in atti

Identificativi catastali

Iscritto all'albo de **gli ARCHITETTI**

Data presentazione: 24/02/1993 - Data: 27/08/2025 - n. T46798 - Richiedente: MNTLNZ75T131441K

Totale schede: 1 - Formato: # acquisizione: A4 (210x297) - Pformato stampa richiesto: A4 (210x297)

data **8/2/1993** Firma *Max. Mazzucchi*

Catasto del Comune di LONATE POZZOLO (E666) - < Sez. urbana LO - Foglio 15 - Particella 12911 - Subaltemo 5 >  
VIALE LIBERTA' n. 83 Piano T

1528

MODULARIO  
F. rig. rend. 496

MINISTERO DELLE FINANZE


DIREZIONE GENERALE DEL CATASTO E DEI SS.TT.EE.

**CATASTO EDILIZIO URBANO** (RDL 13-4-1939, n. 662)

Planimetria di u.i.u. in Comune di LONATE POZZOLO via LE LIBERTÀ civ. 83

MOD. AN (GEU)



LIRE  
**400**

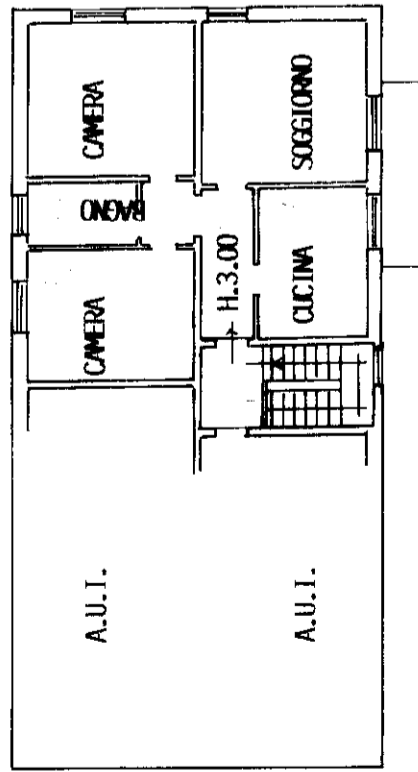

PIANO PRIMO

LONATE POZZOLO

FG. 15 SCALA 1/2000

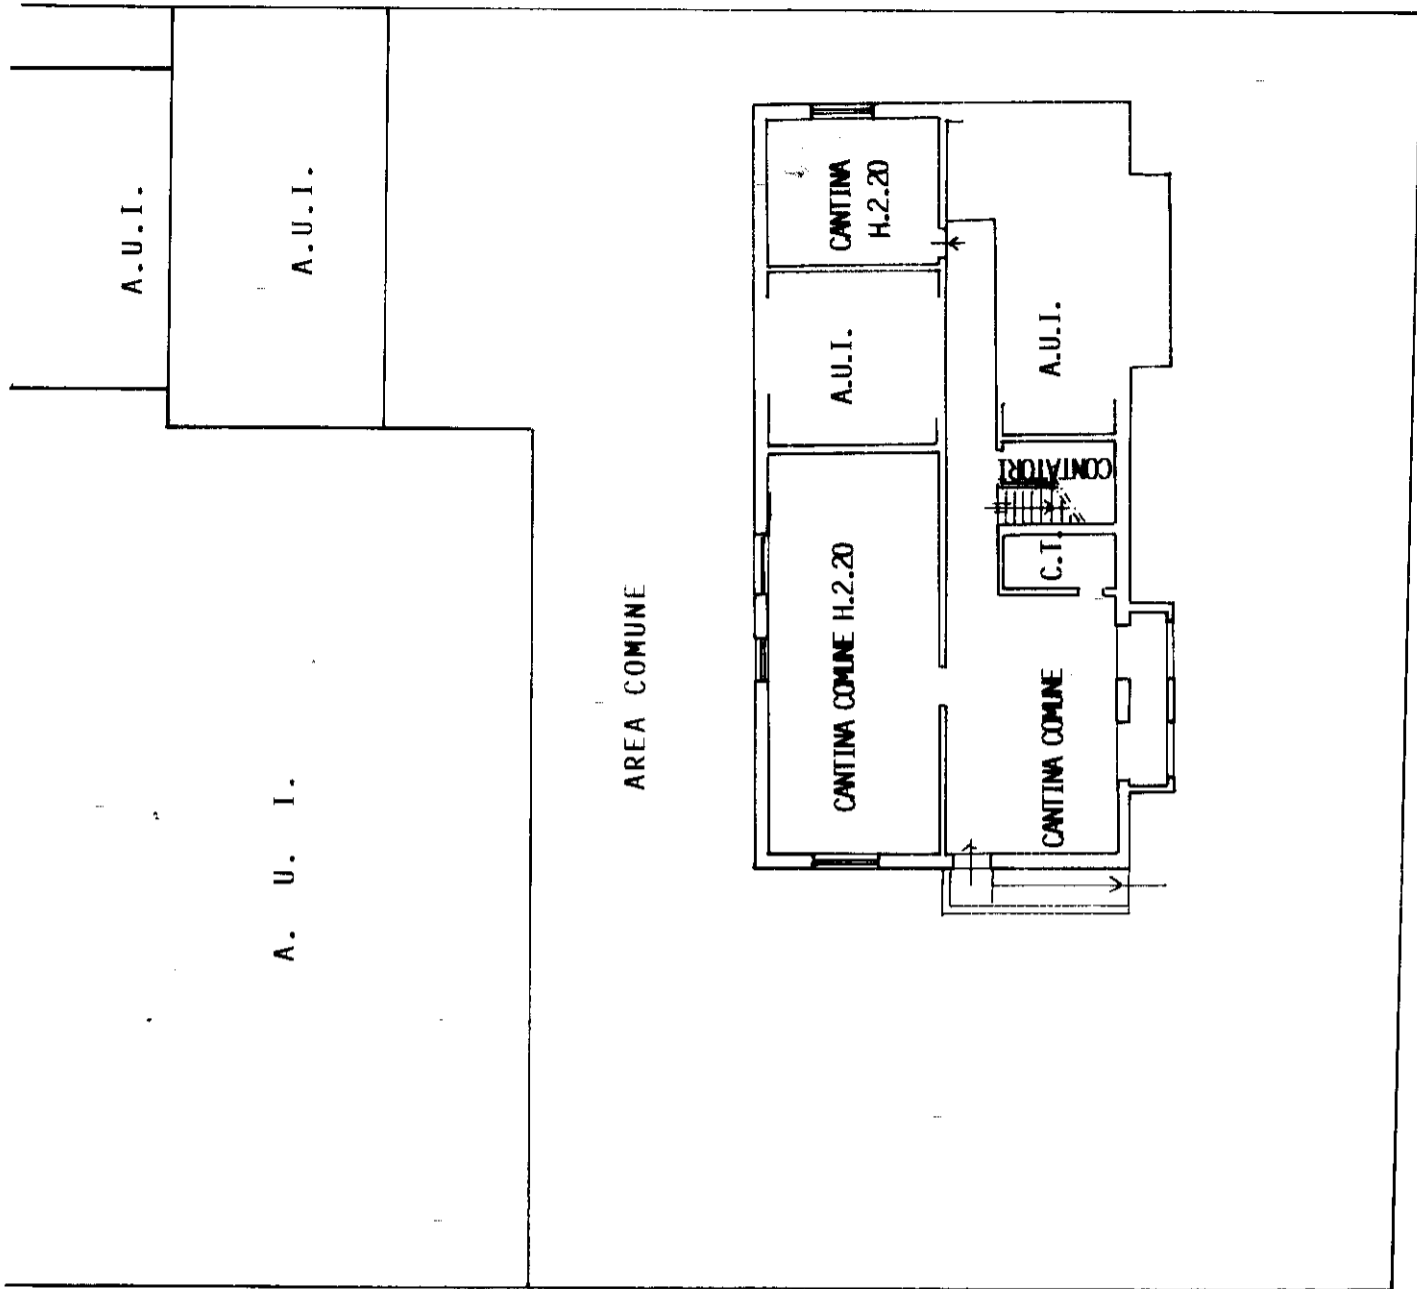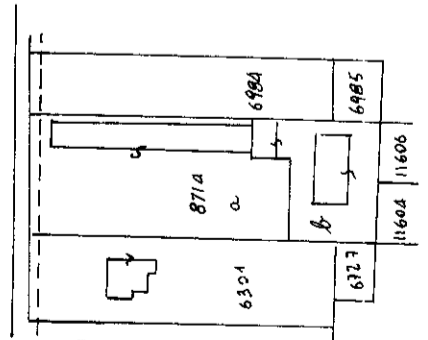

PIANO SEMINTERRATO

ORIENTAMENTO



SCALA DI 1: 200

RISERVATO ALL'UFFICIO

Compilata dal **ARCH. MAZZUCHELLI AMBROGIO**  
(Titolo, cognome e nome)

Iscritto all'albo de **g.i.i. ARCHITETTI**  
della provincia di **VARESE**  
data **8/2/1993** Firma *Mazzucchi Ambrogio*

Dichiarazione di N.C.   
Denuncia di variazione

Identificativi catastali  
F. 15  
n. 15001 SUB. E