



Tribunale Ordinario di Ascoli Piceno

o _ o _ o _ o _ o _ o _ o

ESECUCIONI IMMOBILIARI

PROCEDIMENTO n. 68/2023 R.G.E.

Allegato n. 7

- Planimetria catastale -


- Elaborato planimetrico -



**Agenzia del Territorio
CATASTO FABBRICATI
Ufficio Provinciale di
Ascoli**

Dichiarazione protocollo n. AP0001377 del 05/01/2006	
Planimetria di u.i.u. in Comune di Montefortino	
Frazione Teglia	civ. 10
Identificativi Catastali:	
Sezione:	Compilata da: Sacchi Pietro
Foglio: 35	Iscritto all'albo: Geometri
Particella: 459	Prov. Ascoli
Subalterno: 10	N. 757

Scheda n. 1 Scala 1:200

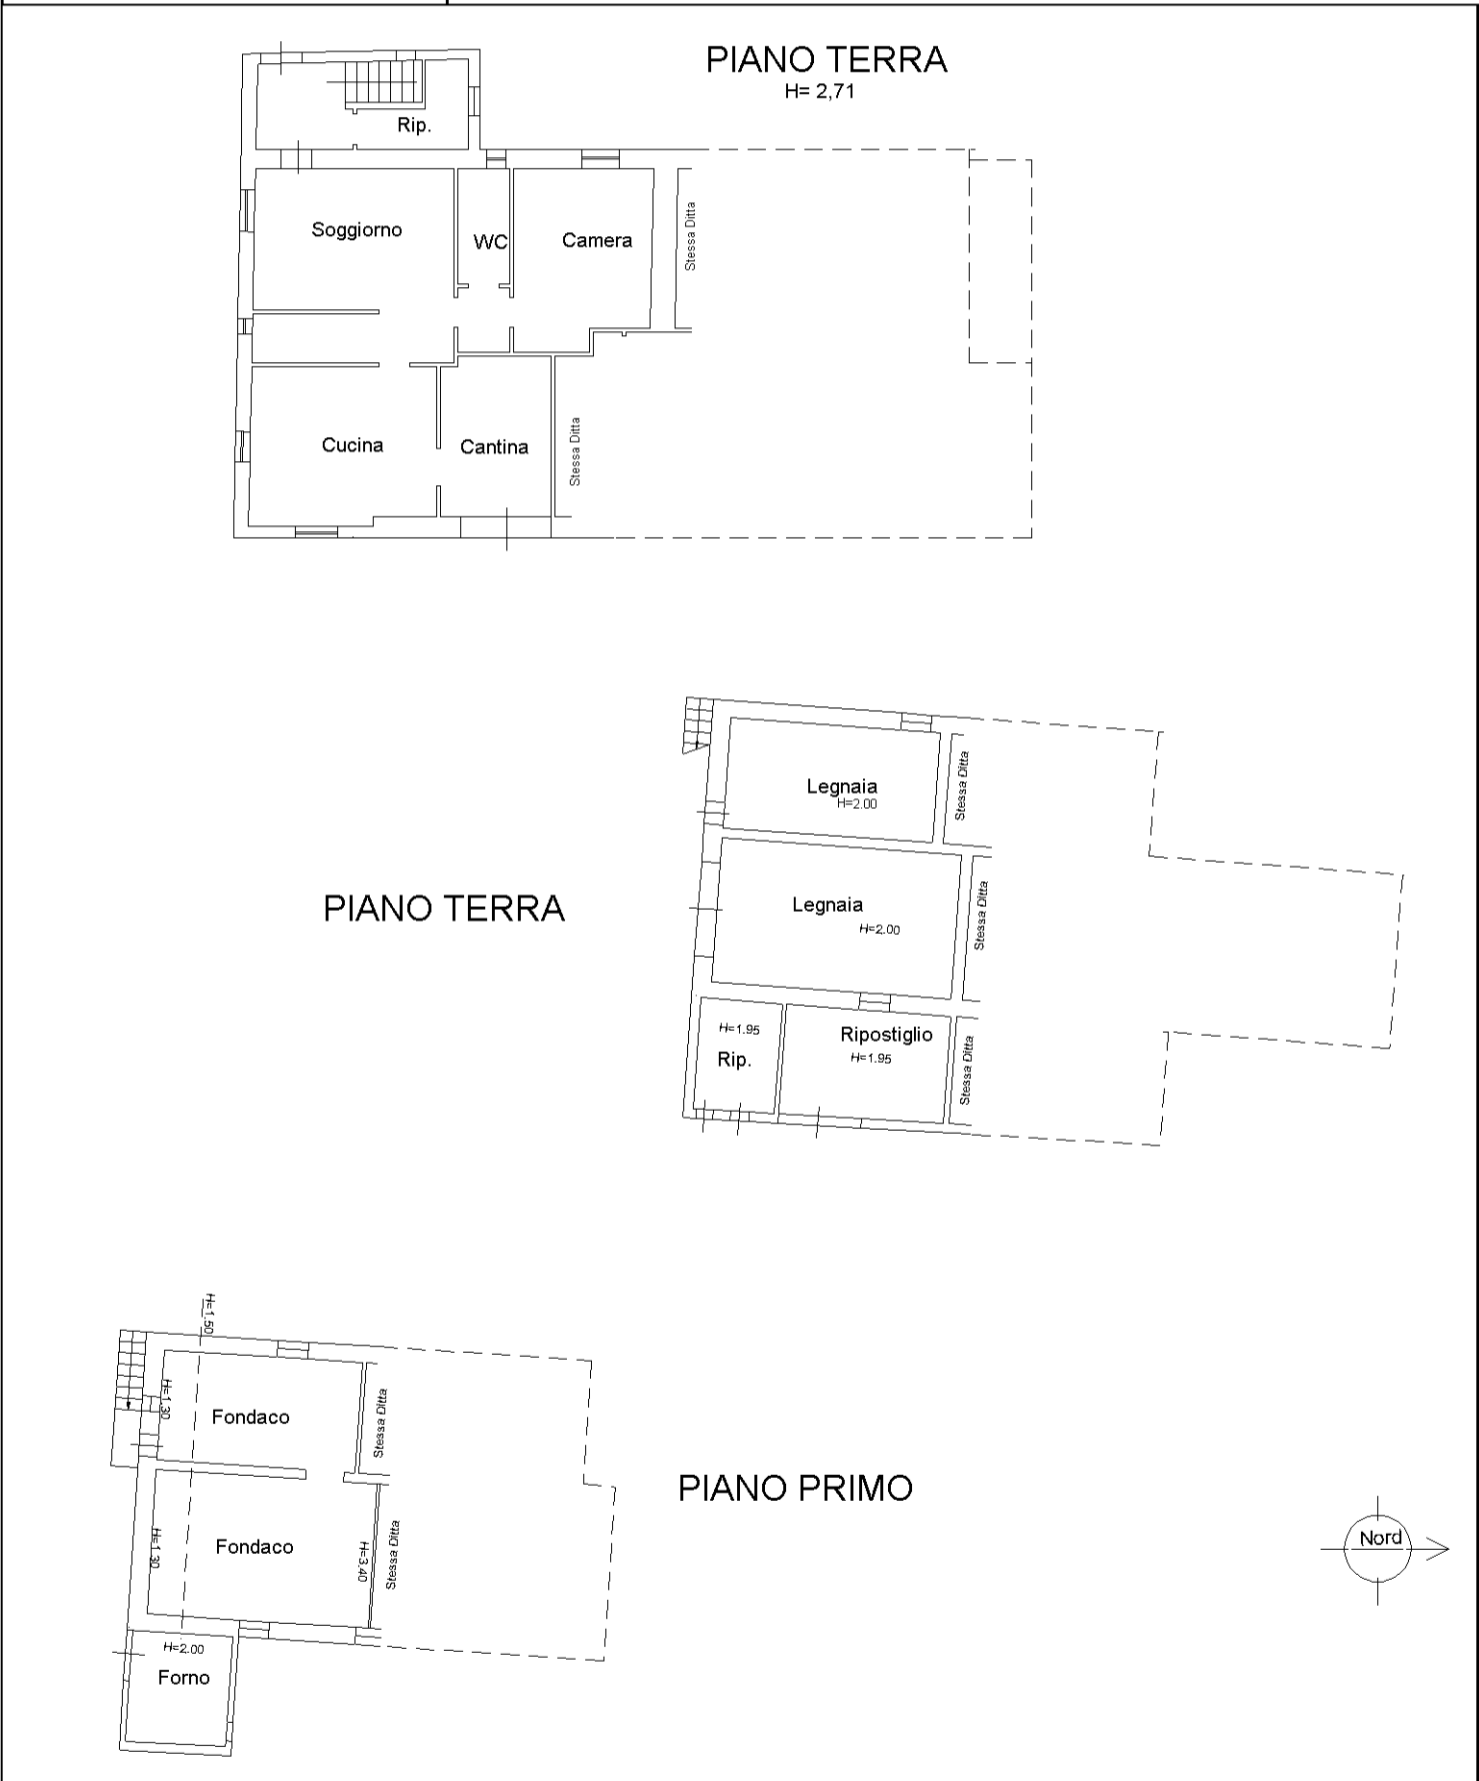

Agenzia delle Entrate
CATASTO FABBRICATI
Ufficio Provinciale di
Ascoli


ELABORATO PLANIMETRICO	
Compilato da: Lupi Marco	
Iscritto all'albo: Periti Agrari	
Prov. Ascoli	N. 584

Comune di Montefortino	Protocollo n. AP0039606 del 22/04/2014
Sezione: Foglio: 35 Particella: 459	Tipo Mappale n. del
Dimostrazione grafica dei subalterni	Scala 1 : 500


PIANO TERRA





PIANO PRIMO

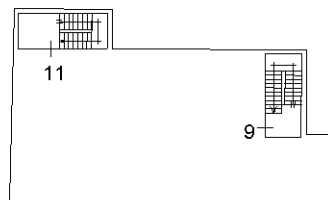

PIANO PRIMO (Lastrico solare)

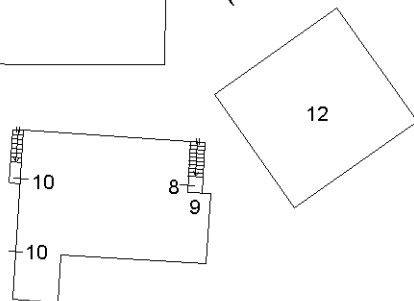

PIANO SECONDO (Sottotetto)

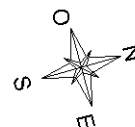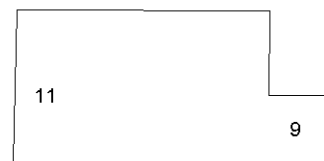

Ultima planimetria in atti



ACCERTAMENTO DELLA PROPRIETA' IMMOBILIARE URBANA ELENCO DEI SUBALTERNI ASSEGNATI

Comune MONTEFORTINO	Sezione	Foglio 35	Particella 459	Tipo mappale	del:
------------------------	---------	--------------	-------------------	--------------	------

Sub	UBICAZIONE via/piazza	n.civ	Piani	Scala	Int	DESCRIZIONE
1	localita' teglia		T			BCNC (CORTE COMUNE A TUTTI I SUB)
2	localita' teglia		T			BCNC (SETTE CORTI COMUNI AI SUB. 8-9)
3	localita' teglia		T			BCNC (DUE CORTI COMUNI AI SUB. 10-11)
4	localita' teglia		T			BCNC (QUATTRO CORTI COMUNI AI SUB. 10-11)
5	localita' teglia	9	T-1			BCNC (SCALA, PORTICO E INGRESSO COMUNI AI SUB. 8-9)
6	localita' teglia	10	T-1			BCNC (SCALA, E INGRESSO COMUNI AI SUB. 10-11)
7	localita' teglia		T-1			BCNC (SCALA ESTERNA COMUNE AI SUB. 8-9)
8	localita' teglia	9	T-1			ABITAZIONE DI TIPO ECONOMICO
9	localita' teglia	9	T-1 - 2			ABITAZIONE DI TIPO ECONOMICO
10	localita' teglia	10	T-1			ABITAZIONE DI TIPO ECONOMICO
11	localita' teglia	10	T-1 - 2			ABITAZIONE DI TIPO ECONOMICO
12	localita' teglia		1			AZIENDA AGRICOLA

Visura telematica

