

**Agenzia del Territorio
CATASTO FABBRICATI
Ufficio Provinciale di
Ascoli**

Dichiarazione protocollo n. AP0058327 del 15/03/2010

Planimetria di u.i.u. in Comune di Ascoli Piceno

Via Francesco Ciotti

civ. 73

Identificativi Catastali:

Sezione:

Foglio: 55

Particella: 95

Subalterno: 32

Compilata da:

Urbini Nazzareno

Iscritto all'albo:


Geometri

Prov. Ascoli

N. 972

Scheda n. 1

Scala 1:200

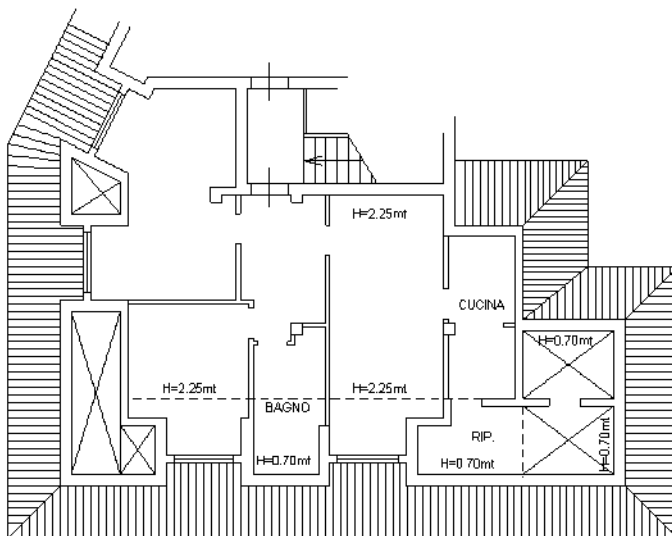

**PIANO TERZO
(SOTTOTETTO)**



Ultima planimetria in atti

Catasto dei Fabbricati - Situazione al 09/07/2025 - Comune di ASCOLI PICENO(A462) - < Foglio 55 - Particella 95 - Subalterno 32 >
Dato: 09/07/2025 - n. T40880 - Richiedente: PRNLRA79L53C096Y
Firma: **Urbini Nazzareno** - Geometra - Albo: **556662fcb939c30bd2b357a2602592**