

Dichiarazione protocollo n. 000049481 del 01/04/2003

**Agenzia del Territorio  
CATASTO FABBRICATI  
Ufficio Provinciale di  
Macerata**

Planimetria di u.i.u. in Comune di Potenza Picena

Contrada Marolino

civ. SNC

Identificativi Catastali:

Sezione:

Foglio: 12

Particella: 92

Subalterno: 16

Compilata da:

Belardinelli Simone

Iscritto all'albo:


Geometri

Prov. Macerata

N. 601

Scheda n. 1

Scala 1:200

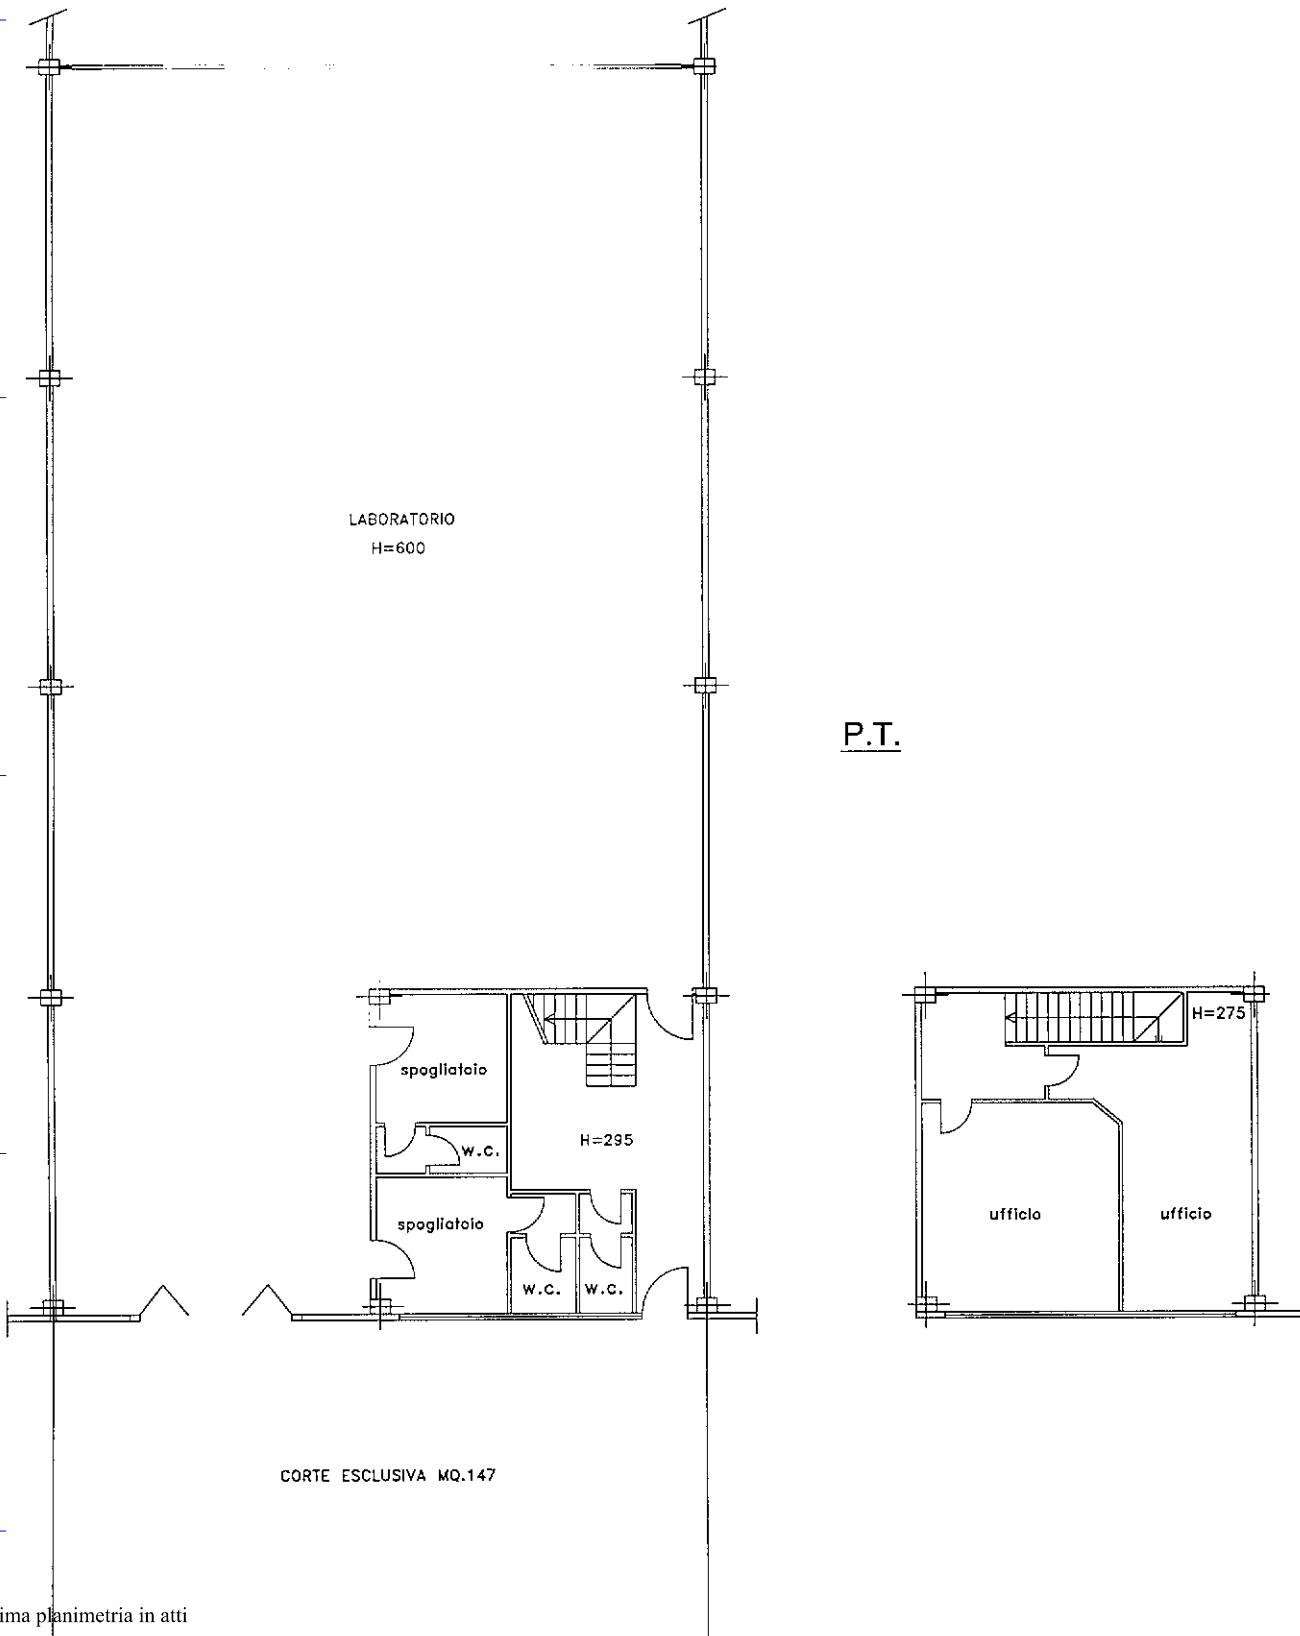


Ultima planimetria in atti

<b>ELABORATO PLANIMETRICO</b>	Compilato da: Bindelli Claudio	Iscritto all'albo: Architetti	Prov. Macerata	N. 65
Comune di Potenza Picena	Sezione: Foglio: 12	Particella: 92	Prof. 00004393 n.	24/11/2020 del
Dimostrazione grafica dei subalterni	Tipo Mappale n. del del Scala 1 : 500			



**Agencia delle Entrate**  
**CATASTO FABBRICATI**  
 Ufficio provinciale di Macerata

<b>ELABORATO PLANIMETRICO</b>	Compilato da: Bindelli Claudio	Iscritto all'albo: Architetti	Prov. Macerata	N. 65
Comune di Potenza Picena	Sezione:	Foglio: 12	Particella: 92	del
Dimostrazione grafica dei subalterni	Tipo Mappale n.		del	Scala 1 : 500

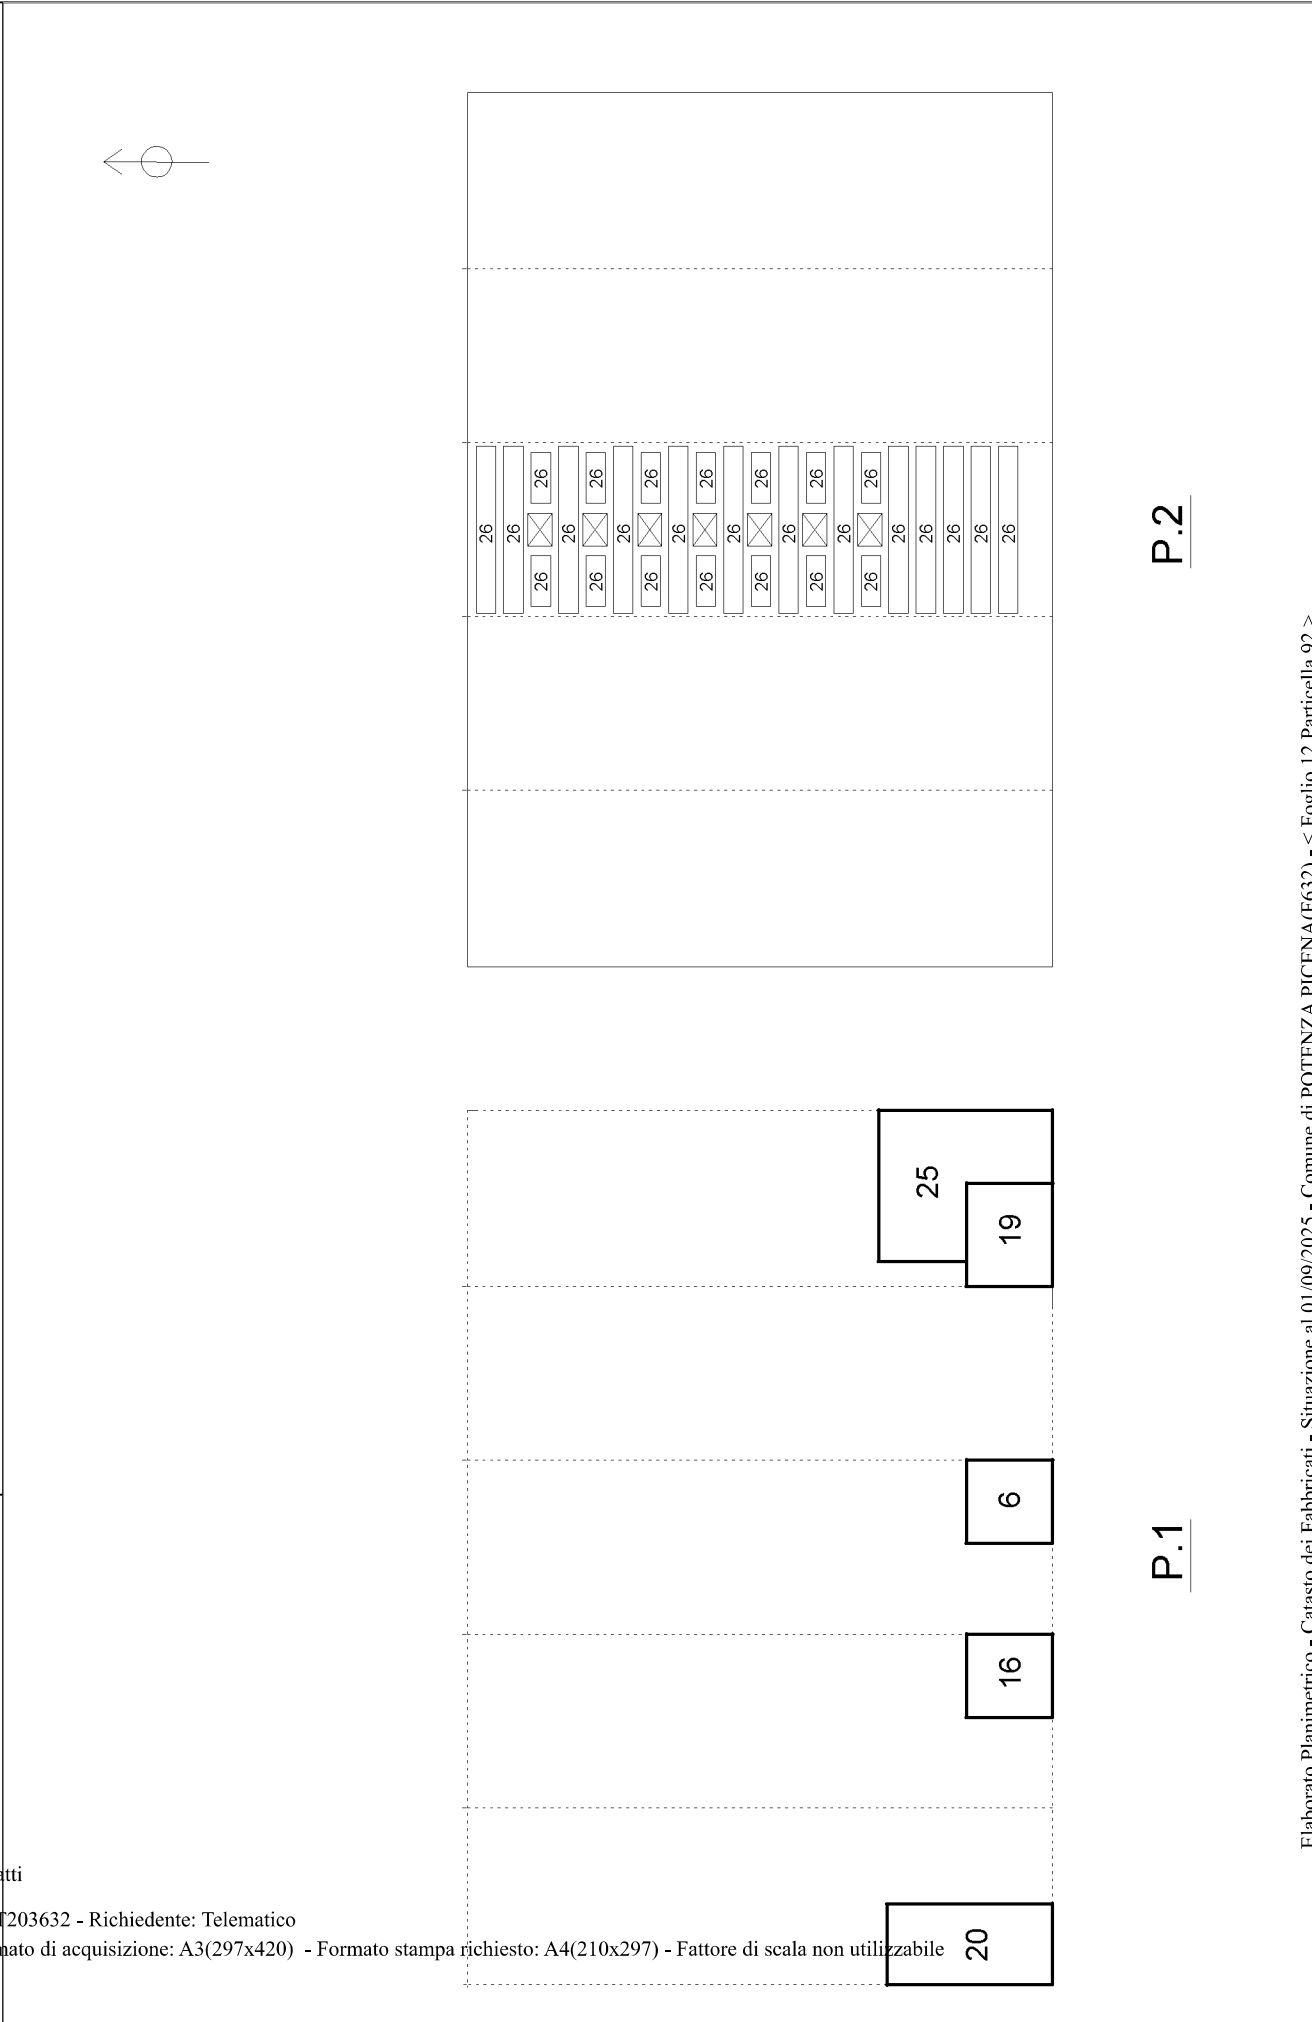

P.1

P.2

Ultima planimetria in atti