

**Agenzia delle Entrate
CATASTO FABBRICATI
Ufficio Provinciale di
Firenze**

Dichiarazione protocollo n. FI0223645 del 15/12/2025

Comune di San Godenzo

Localita' Valittoli

civ. 142

Identificativi Catastali:

Sezione:

Foglio: 45

Particella: 43

Subalterno: 500

Compilata da:

Caroni Paolo

Iscritto all'albo:

Geometri

Prov. Firenze


N. 3533

Planimetria



Scheda n. 1

Scala 1:200


PIANO TERRA

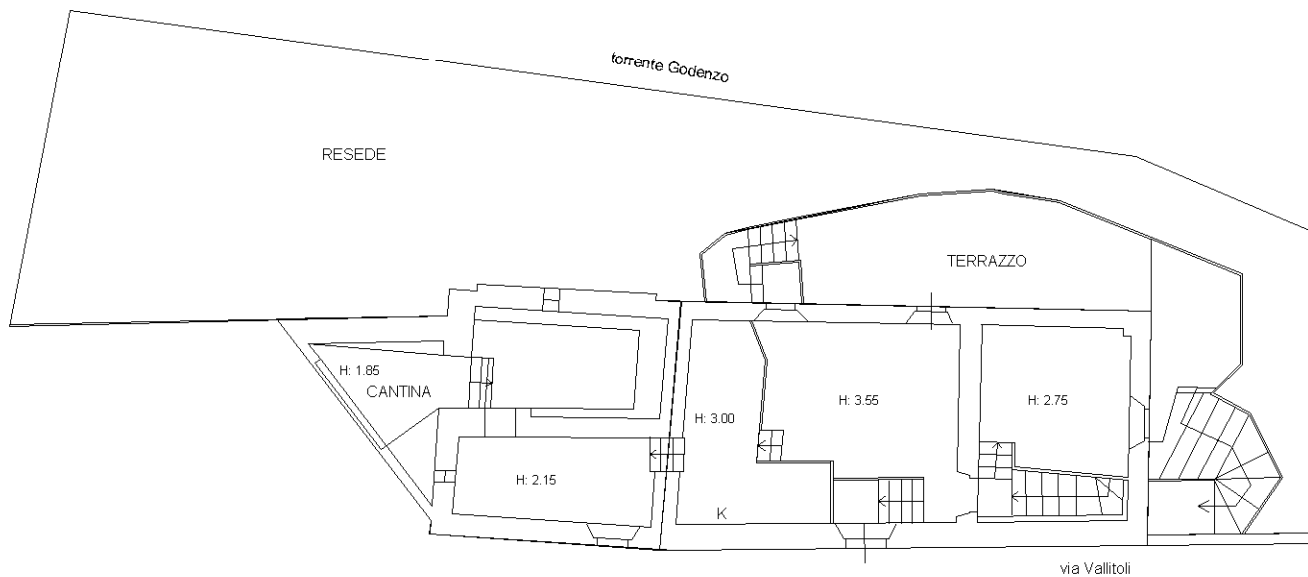

PIANO PRIMO SEMINTERRATO

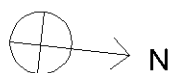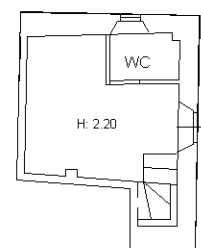

PIANO SECONDO SEMINTERRATO

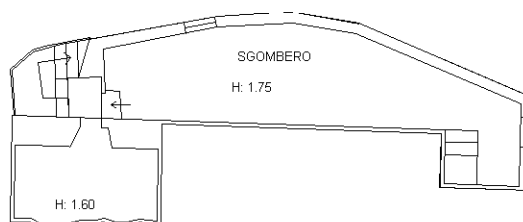

Ultima planimetria in atti

Catasto dei Fabbricati - Situazione al 19/12/2025 - Comune di SAN GODENZO(H937) - < Foglio 45 - Particella 43 - Subalterno 500 > - Uiu grafiata
Firmato DA PAOLO SAVIGNONI (PROF. 01/01/1974) - Data 19/12/2025 - 11:44:01
Serial#: 75d94117a9efbd94d5a330225e110fb

