



MINISTERO DELLE FINANZE

DIREZIONE GENERALE DEL CATASTO E DEI SERVIZI TECNICI ERARIALI

ACCERTAMENTO GENERALE DELLA PROPRIETA' IMMOBILIARE URBANA

(R. DECRETO LEGGE 13 APRILE 1939 XVII N° 632)


Planimetria degli immobili urbani denunciati con la Scheda n. 63/1

Comune Monte San Giusto

Via Vicolo del Giglio

Comparto

SPAZIO
ove va incollato il
TALLONCINO di RISCONTRO
DELLA SCHEDA
con la quale
si denunciano
gli immobili

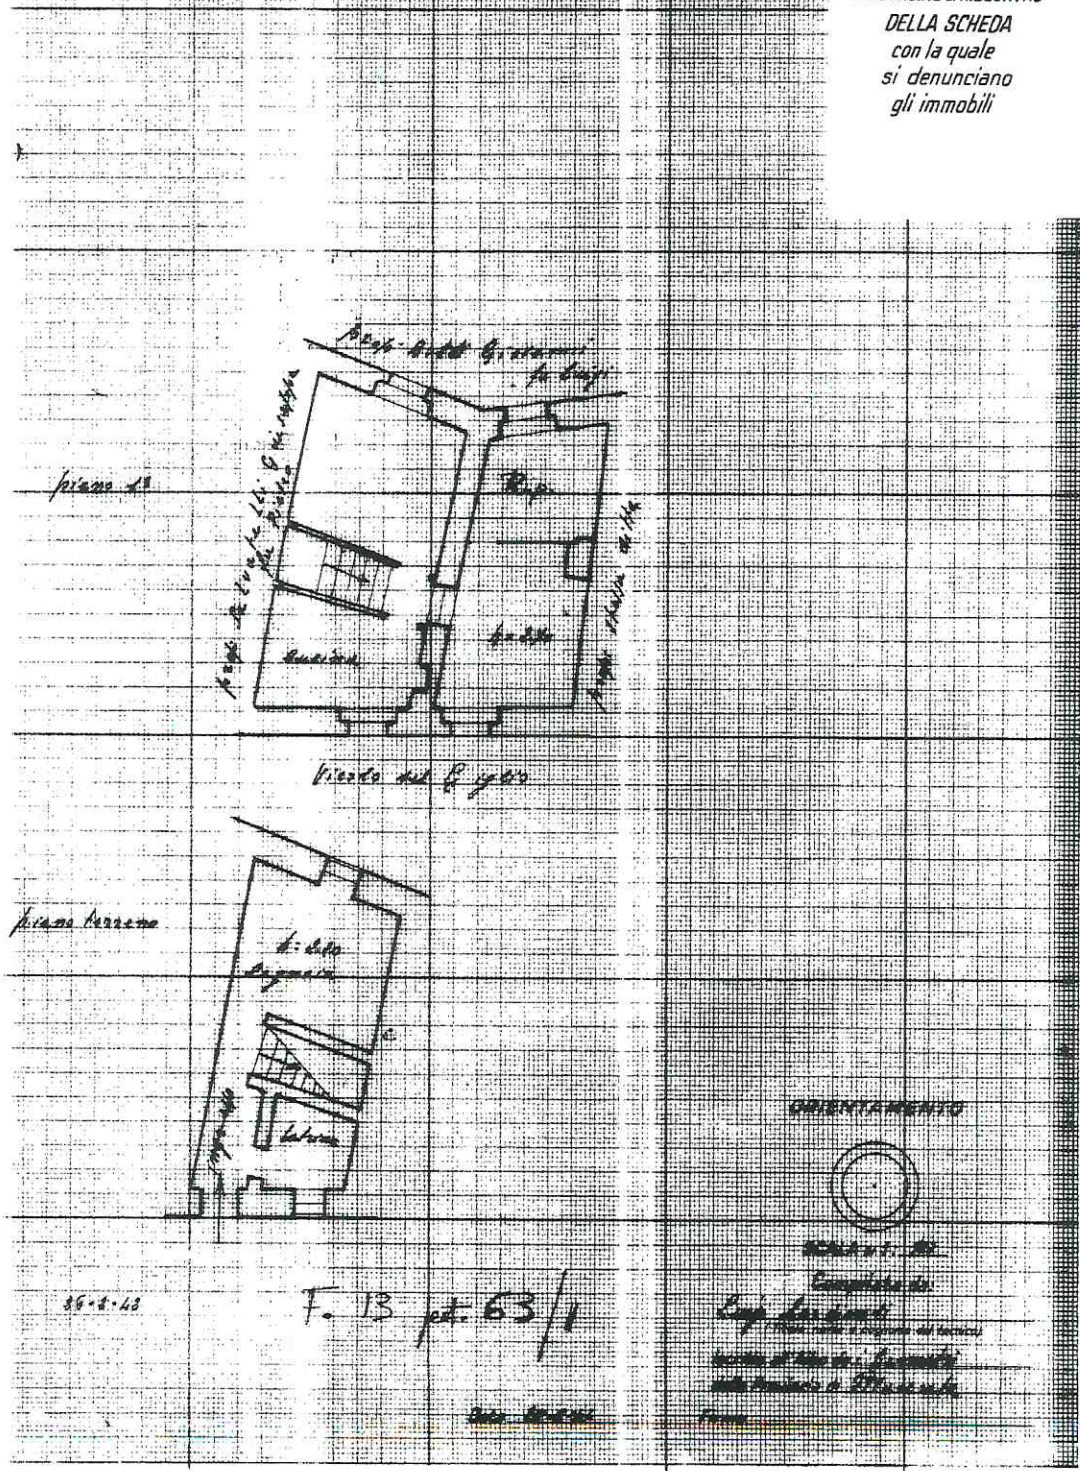

35-8-43

F. 13 pt. 63/1

ORIENTAMENTO
Comparto
Catasto
Monte San Giusto
Vicolo del Giglio n. 9 piano: T-1;

Catasto dei Fabbricati - Situazione al 11/10/2019 - Comune di MONTE SAN GIUSTO (F621) - < Foglio: 13 - Particella: 63 - Subalterno: 1 >
VICOLO GIGLIO n. 9 piano: T-1;

Ultima planimetria in atti