

CITTÀ DI GENOVA

UFFIZIO DI EDILITÀ E LAVORI PUBBLICI

Il sottoscritto notifica al Signor Cesare ed Emilio Parodi che la Commissione Edilizia in adunanza 17 settembre corr. ha emanato in via Barbiolo 49. L. D. a compiere e modificare il disegno rappresentante costruzione di casa in Via XX settembre e di presentare altro disegno decorativo del tratto di via fra i due fabbricati, ed in detto gli delle decorazioni del fabbricato a Nord della Scala di $\frac{1}{10}$

Ciò posto, il predetto Signor
è invitato a d'informarli a tale parere

Genova, li 14 Settembre 1898

Il Capo Ufficio

Odame

Il sottoscritto Agente Giurato Municipale dichiara d'aver consegnato copia della presente notificazione al Sig. Cesare ed Emilio Parodi

Via XX settembre N.º , ivi parlando col

Sig. Antonio Casiglia

Genova, li 14 settembre 1898

L' Agente Municipale

Casiglia



EDILITÄ E LAVORI PUBBLICI
 REG. AL N. 1607
 ADDI 24-8-98
 C.A.S. FASC.

75 On. Sig. Giordano
 della Città di
 Genova

1898



I sottoscritti avendo divisato di attuare
 sull'area n. 15 della nuova Via XX Settembre
 l'opera di prospetto del Sig. Ingegnere
 Adolfo Basso, lo allegano alla presente
 in doppio originale, affinché V. S. si
 compiacca di dare la necessaria dispo-
 sizione per la richiesta approvazione, nel
 termine più possibilmente breve.

UFFICIO D'IGIENE	
N. d'ordine	1991
Data	28/8/98
N. d'azione	
Categoria	
Classe	
Fascicolo	
Cartella	

Si pregiamo in pari tempo informare
 V. S. che per gli opportuni accordi cogli
 uffici comunali di competenza per
 costruzione dei necessari stucchi, si pre-
 cede immediatamente allo stan-
 damento dell'aria medesima usun-
 dante affettare questo non bene
 fare nella buona stagione.


COMMISSIONE EDILIZIA
 Seduta 14 Settembre 1898
 n. 17

COMMISSIONE EDILIZIA
 Seduta 18 Settembre 1898
 n. 17

È con perfetta osservanza si rassegnano
 Genova 23 Agosto 1898.

Approvato con Decreto
 21 Aprile 1898
 H. H. H.


Cesare Parodi
 Emilio Parodi
 Detti lire 658.00

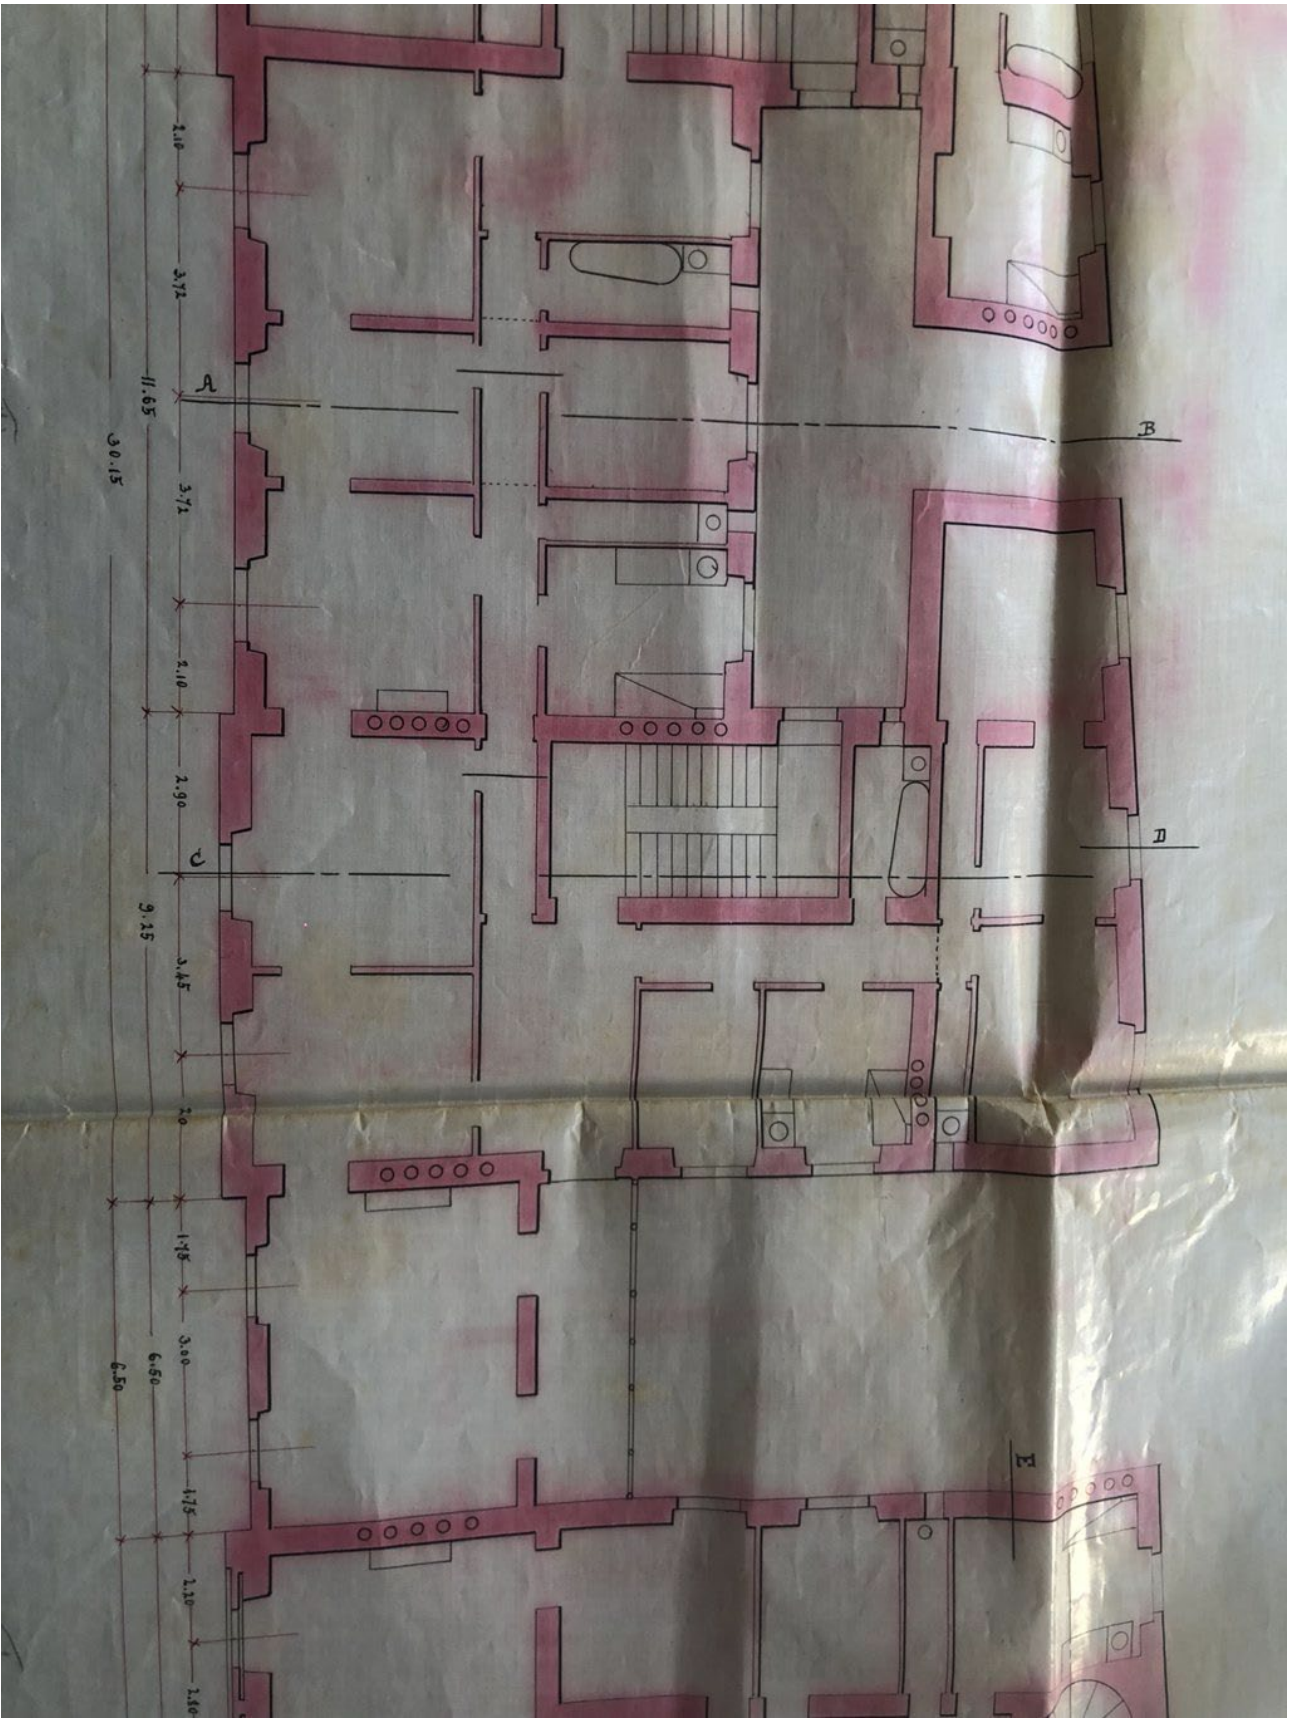

abitazione in Via XX Settembre. Aut. 11111.

Giunta Municipale Roma



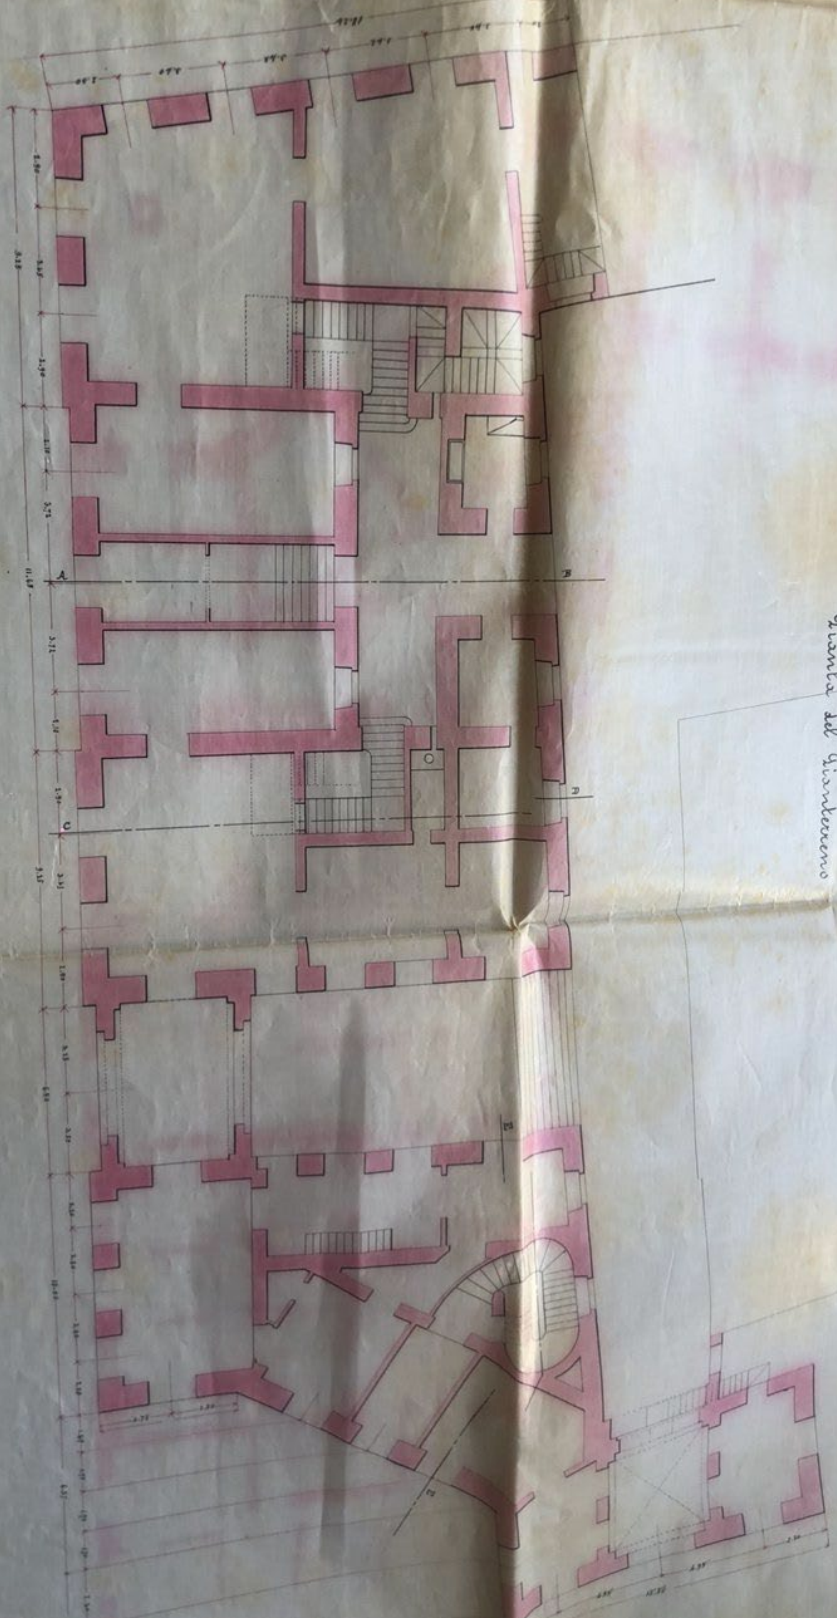


II

III

Giunta del Giuramento

Segreto di Ca

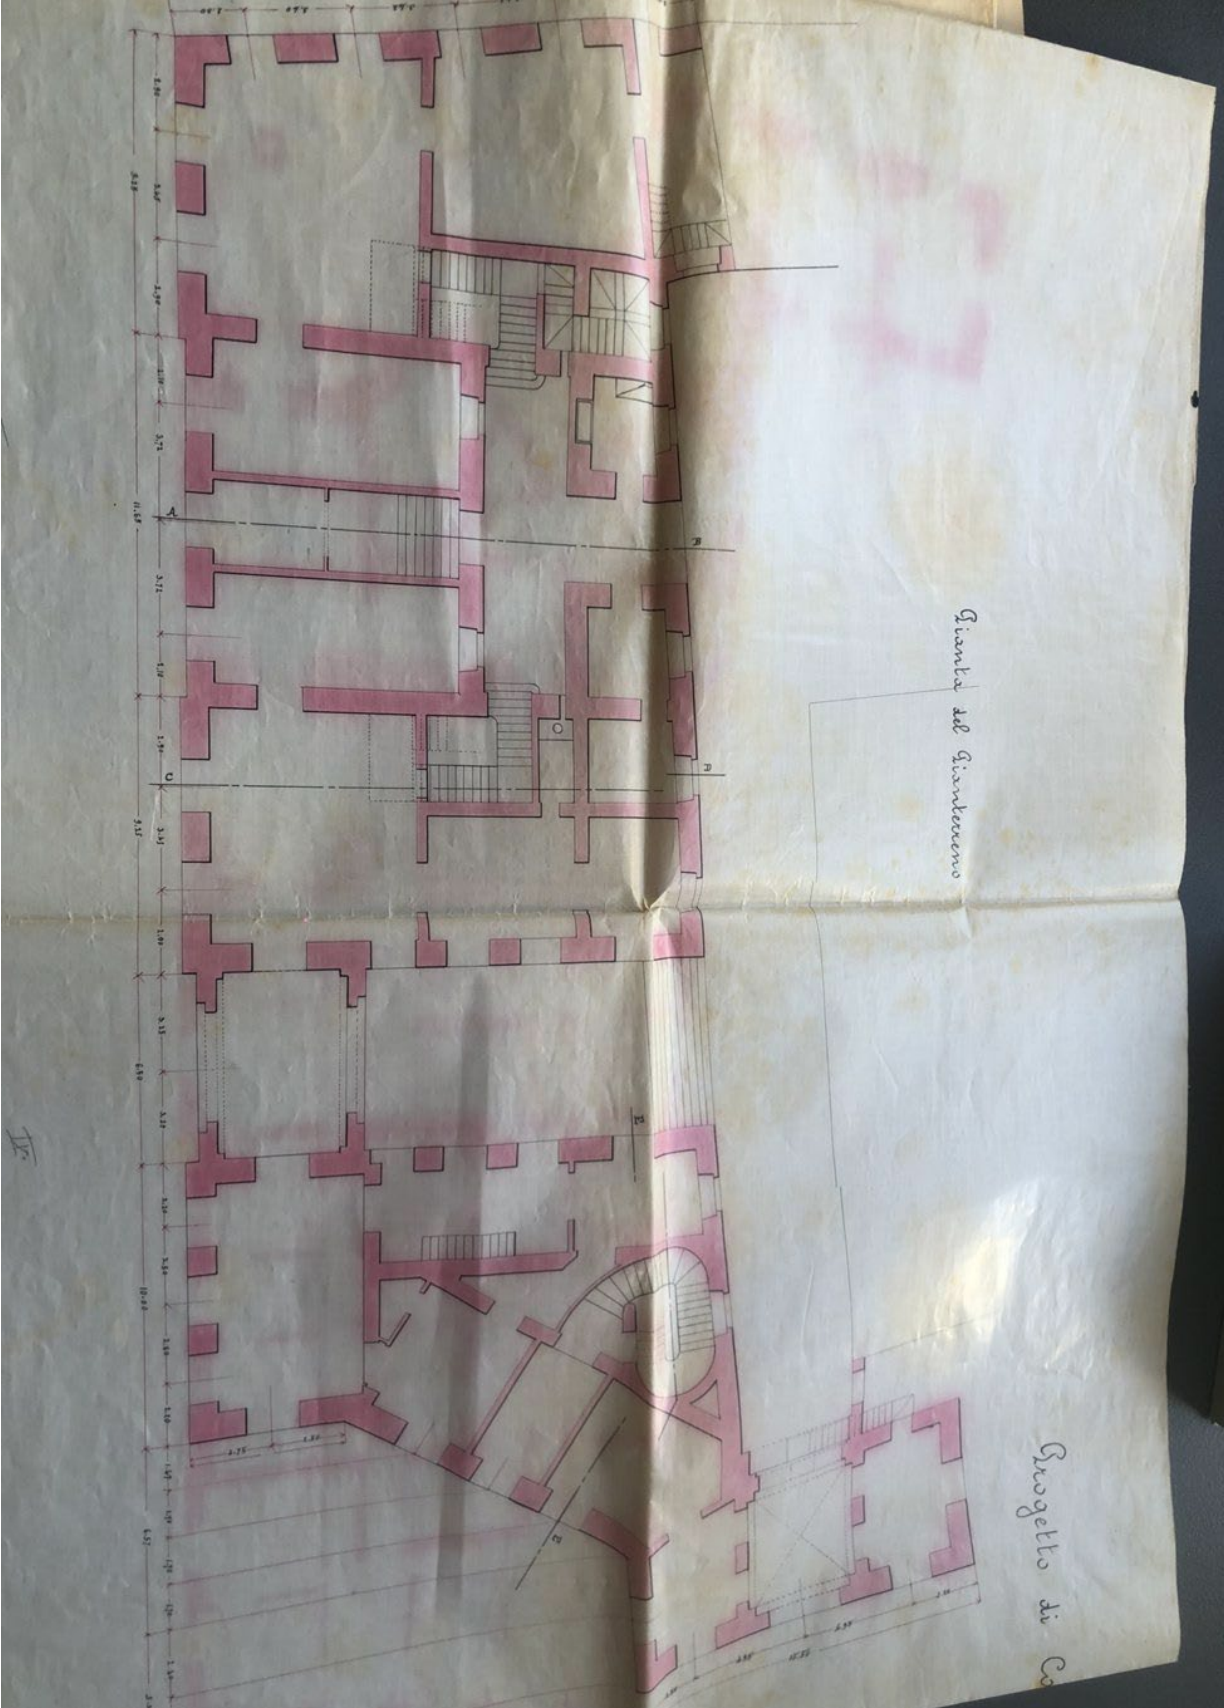


Giunta del Girone

Progetto di Co

IV

Prospetto Casggiato No. 15.


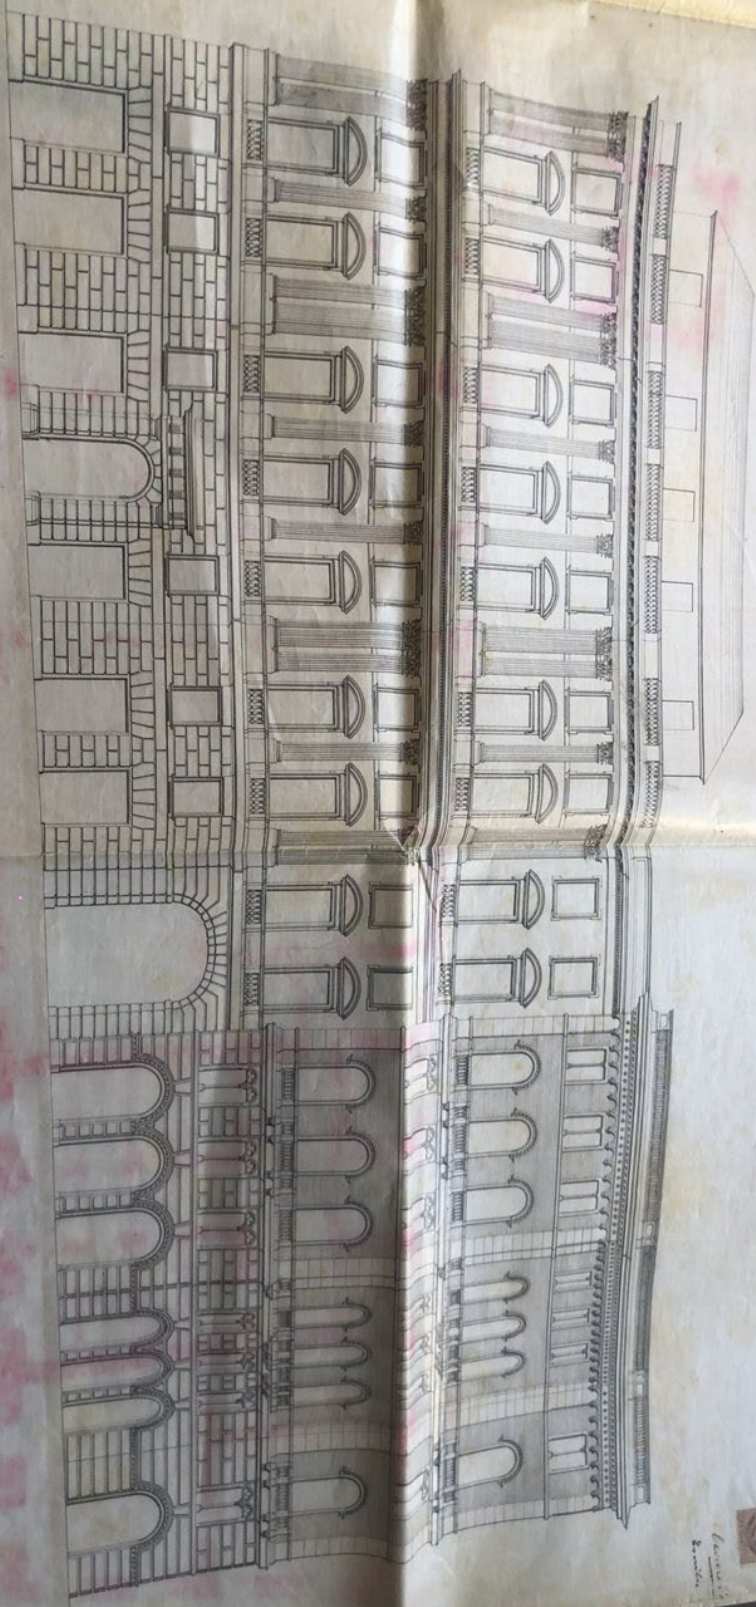


*Varianti alla decorazione del distacco d'accesso al
Palatium Regina Margherita
Scala 1/100*

N° 1

N° 2

ADOLFO BISSO
INGEGNERE
Piazza S. Matteo, N. 16 -
GENOVA

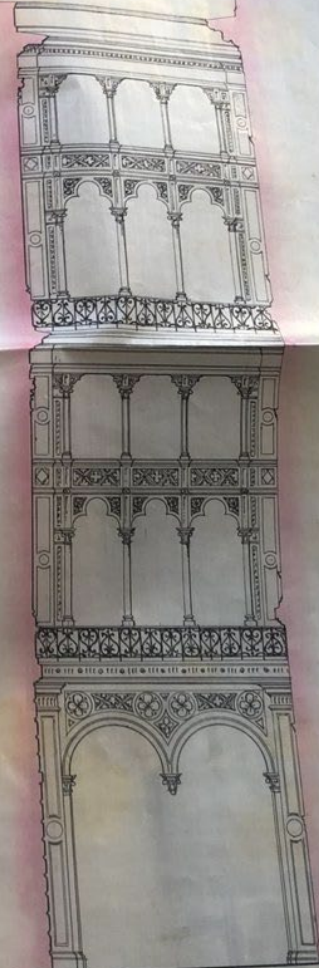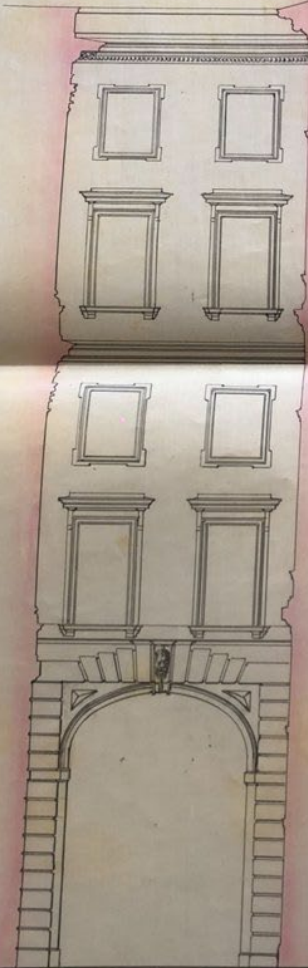

*Decorazione del distacco approvata
con l'arco poliecentrico.*



*Genova d. g.
F. g. 1898*