


**Agenzia del Territorio  
CATASTO FABBRICATI  
Ufficio Provinciale di  
Novara**

Dichiarazione protocollo n. NO0088218 del 19/04/2010	
Planimetria di u.i.u. in Comune di Borgo Ticino	
Via Sacco E Vanzetti civ. SNC	
Identificativi Catastali:	Compilata da: Leonardi Claudio
Sezione:	Iscritto all'albo: Geometri
Foglio: 18	Prov. Novara
Particella: 1314	N. 2015
Subalterno:	

Scheda n. 1      Scala 1:200

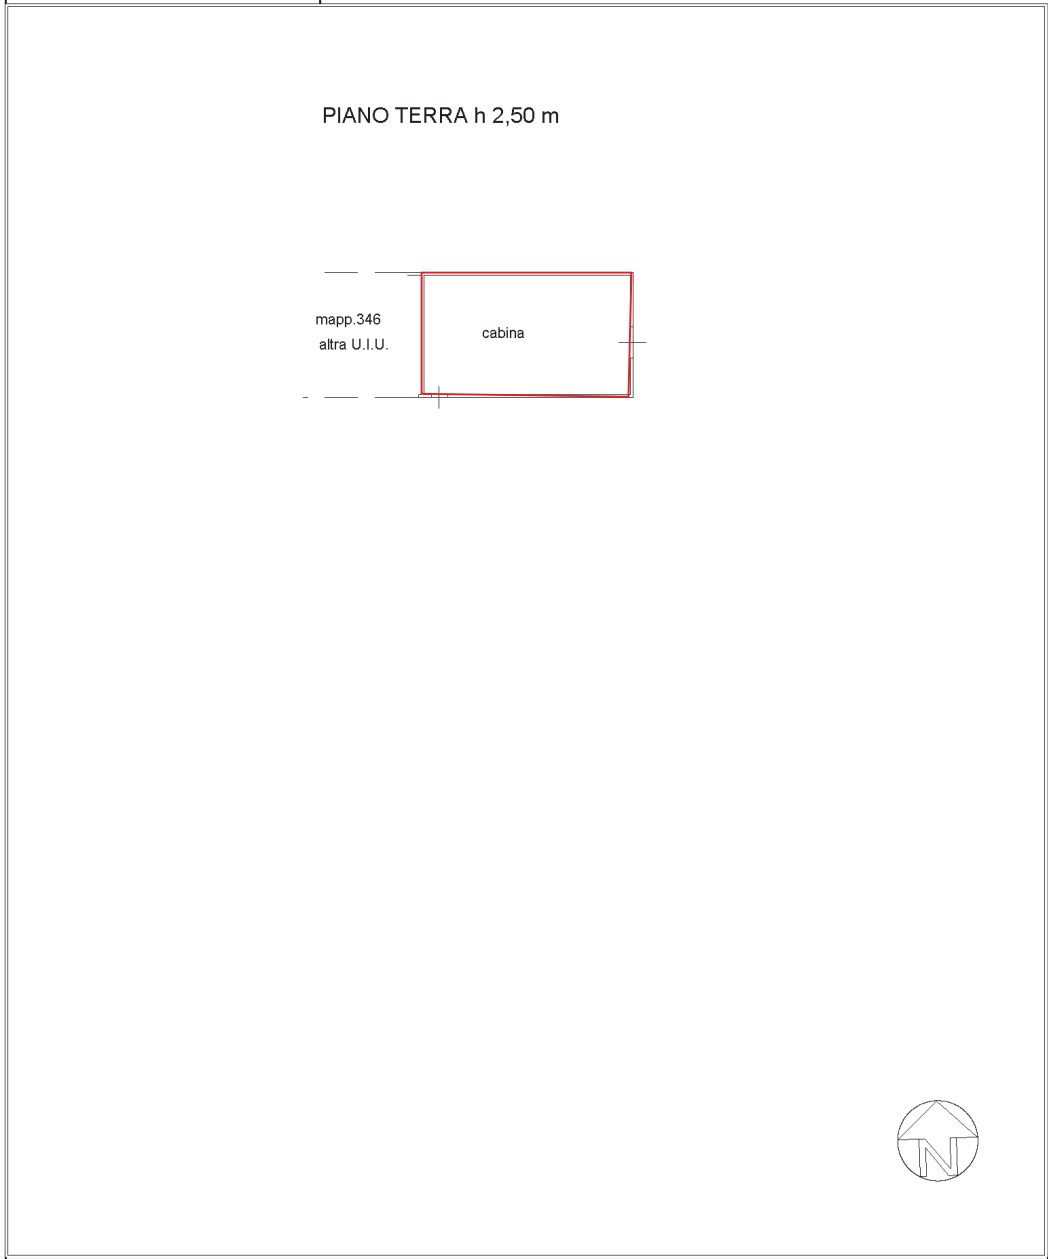

10 metri  
10,00 m