

**Agenzia del Territorio  
CATASTO FABBRICATI  
Ufficio Provinciale di  
Milano**

Dichiarazione protocollo n. MI0431663 del 13/05/2008

Planimetria di u.i.u. in Comune di Milano

Via Degli Abeti

civ. 6

Identificativi Catastali:

Sezione:

Foglio: 456

Particella: 156

Subalterno: 52

Compilata da:

Zardi Sergio

Iscritto all'albo:

Geometri


Prov. Milano

N. 8144

Scheda n. 1

Scala 1:200

## PIANO INTERRATO

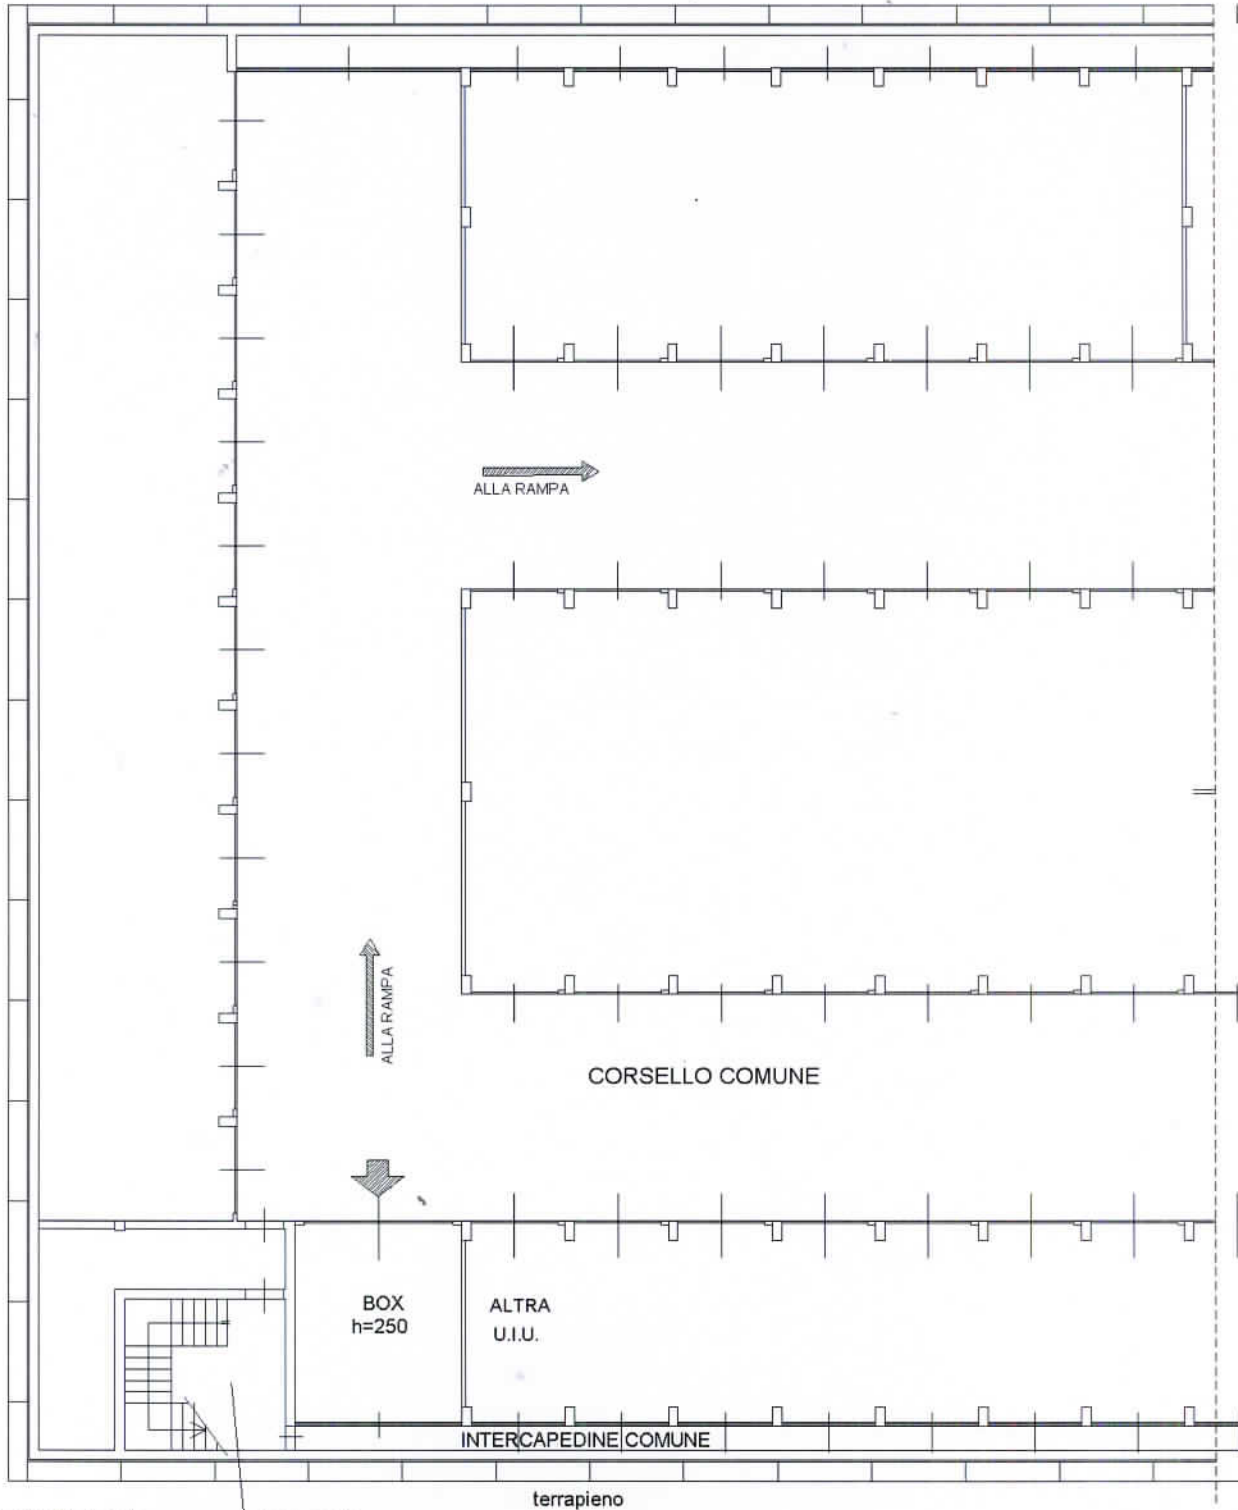

Ultima planimetria in atti

vano scala  
comune

terrapieno

Data: 20/12/2024 - n. T107036 - Richiedente: DMRMSM72T301829U - Via Degli Abeti

Totale schede: 1 - Formato di acquisizione: A4(210x297) - Formato stampa richiesto: A4(210x297)

Catasto dei Fabbricati - Situazione al 20/12/2024 - Comune di MILANO(F205) - < Foglio 456 - Particella 156 - Subalterno 52 >

