

**Agenzia del Territorio  
CATASTO FABBRICATI  
Ufficio Provinciale di  
Frosinone**

Dichiarazione protocollo n. 000053296 del 13/03/2003

Planimetria di u.i.u. in Comune di Boville Ernica

Via Madonna Delle Grazie

civ. 45

Identificativi Catastali:

Sezione:

Foglio: 14

Particella: 798

Subalterno: 5


Compilata da:  
Perciballi Enzo

Iscritto all'albo:  
Geometri


Prov. Frosinone

N. 1620


Scheda n. 1      Scala 1:200

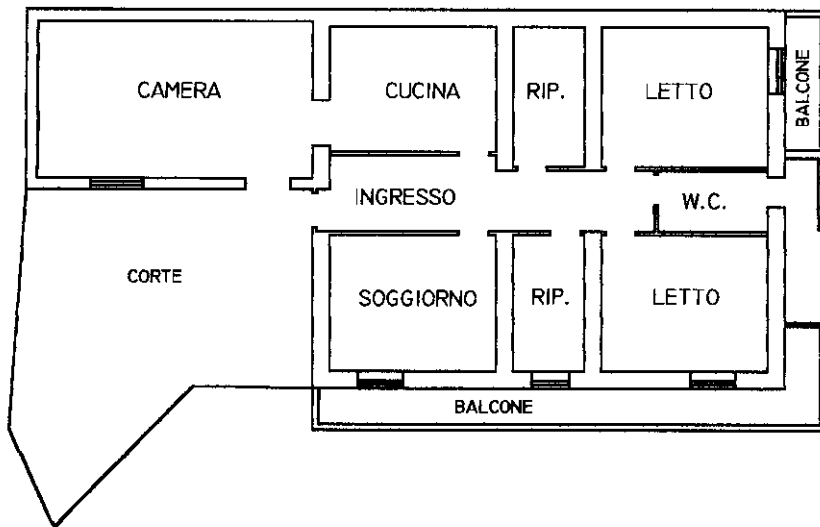

PIANO TERRA H = 3.10 MT

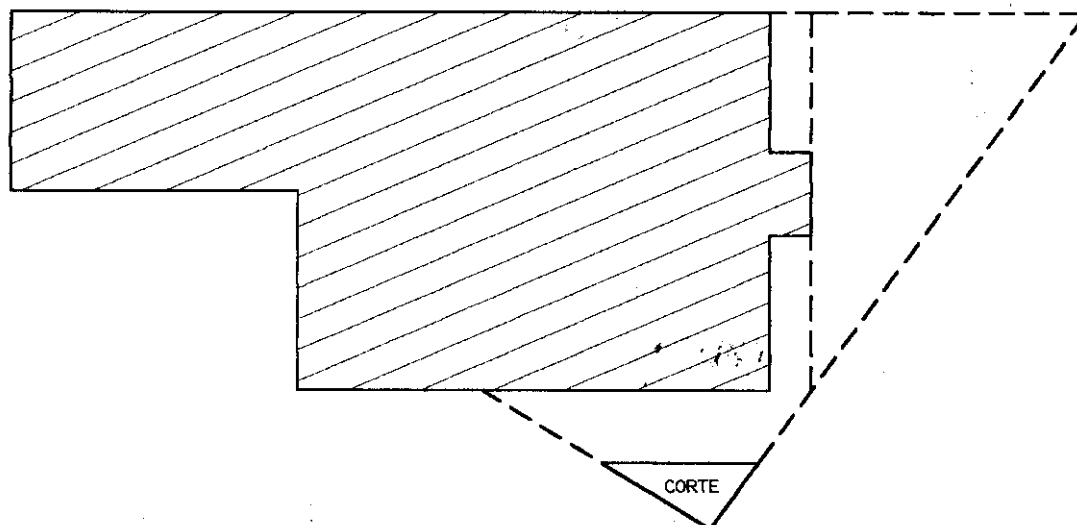

PIANO PRIMO SOTTOSTRADA H = 3.10 MT

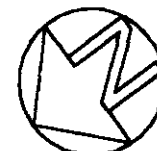

Ultima planimetria in atti

Catasto dei Fabbricati - Situazione al 10/11/2025 - Comune di BOVILLE ERNICA(A720) - < Foglio 14 - Particella 798 - Subalterno 5 >  
VIA MADONNA DELLE GRAZIE n. 45 Piano T-S1