


**Agenzia del Territorio
CATASTO FABBRICATI**
Ufficio provinciale di
Brescia

Dichiarazione protocollo n. BS0084712 del 27/02/2008
Planimetria di u.i.u. in Comune di Rovato
Via Xxv Aprile civ. 213


Identificativi Catastali:
Sezione: NCT
Foglio: 11
Particella: 23
Subalterno: 14

Compilata da:
Martinazzi Angelo
Iscritto all'albo:
Ingegneri
Prov. Brescia N. 1070

Scala 1: 500

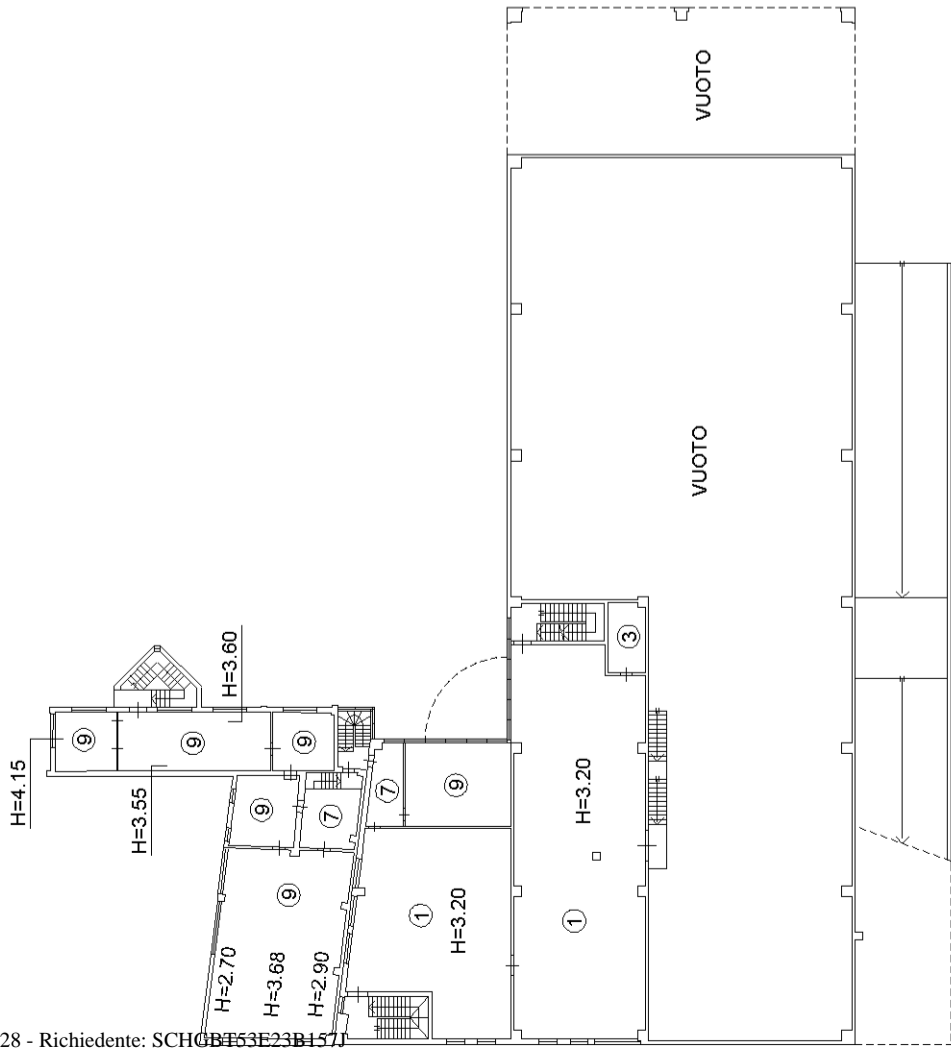


PIANO PRIMO

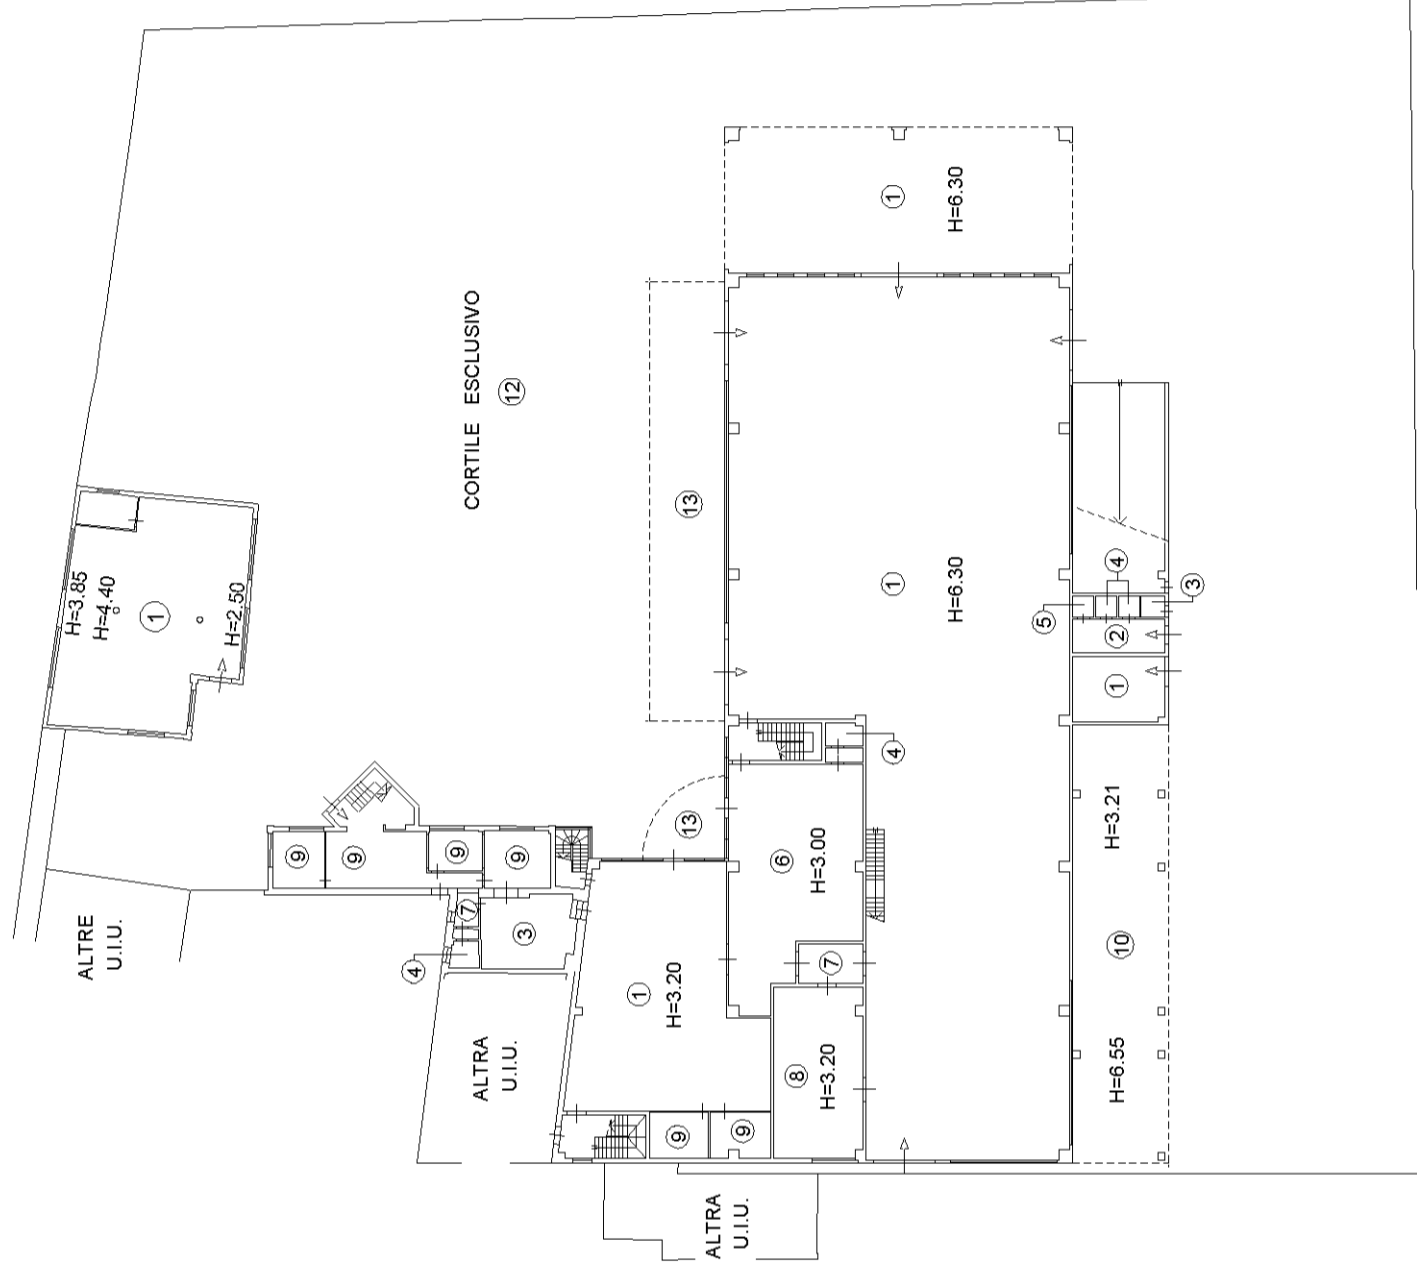

PIANO TERRA

-LEGENDA-

- ① MAGAZZINO-DEPOSITO
- ② SPOGLIATOIO
- ③ RIPOSTIGLIO
- ④ WC
- ⑤ DOCCIA
- ⑥ SALA ESPOSIZIONE
- ⑦ DISIMPEGNO
- ⑧ LABORATORIO
- ⑨ UFFICI
- ⑩ PORTICO
- ⑪ PARCHEGGIO (TERRAZZA)
- ⑫ AREA ESTERNA
- ⑬ TETTOIA

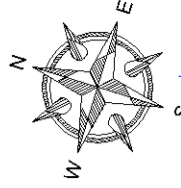

PIANO SECONDO

PARCHEGGIO (TERRAZZA) ⑪