

**Agenzia del Territorio  
CATASTO FABBRICATI  
Ufficio Provinciale di  
Latina**

Dichiarazione protocollo n. **LT0023619** del **03/02/2012**

Planimetria di u.i.u. in Comune di Sezze

Via Campania

civ. SNC

Identificativi Catastali:

Sezione:  
Foglio: 123  
Particella: 42  
Subalterno: 1

Compilata da:  
Giorgetta Umberto

Iscritto all'albo:  
Geometri


Prov. Latina

N. 270

Scheda n. 1

Scala 1:200

**PIANO TERRA**

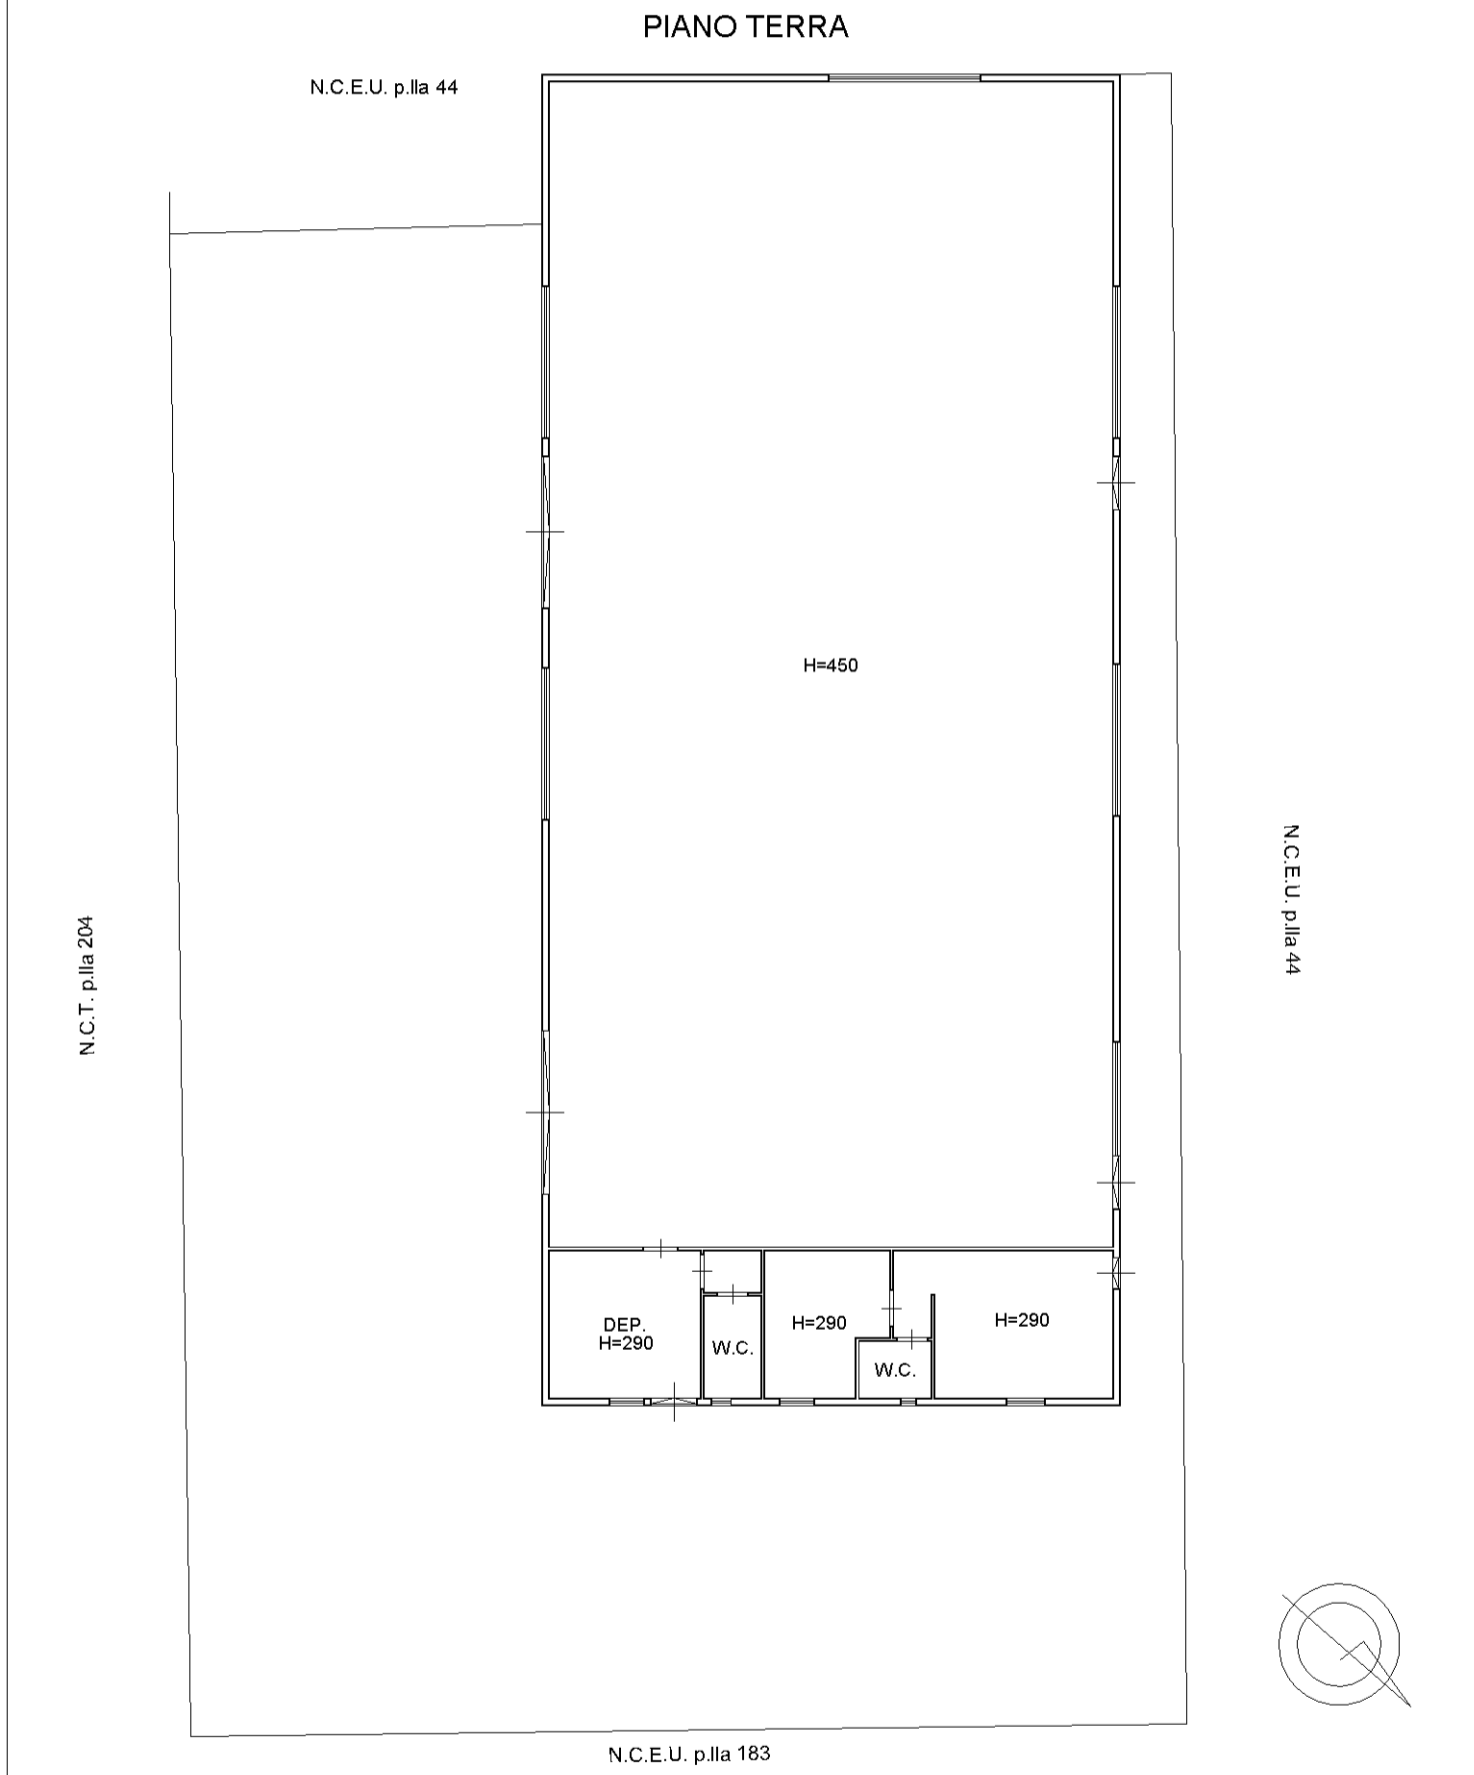

10 metri