

**Agenzia delle Entrate**  
**CATASTO FABBRICATI**  
Ufficio provinciale di  
Bari

Dichiarazione protocollo n. BA0278207 del 23/11/2023  
Comune di Barletta  
Via Cilea

civ. 9


Identificativi Catastali:  
Sezione:  
Foglio: 132  
Particella: 258  
Subalterno: 38

Compilata da:  
Capuano Michele  
Iscritto all'albo:  
Geometri  
Prov. Barletta Andria T. N. 304

Scala 1: 200

**PIANO INTERRATO**

VIA F.S. VISTA

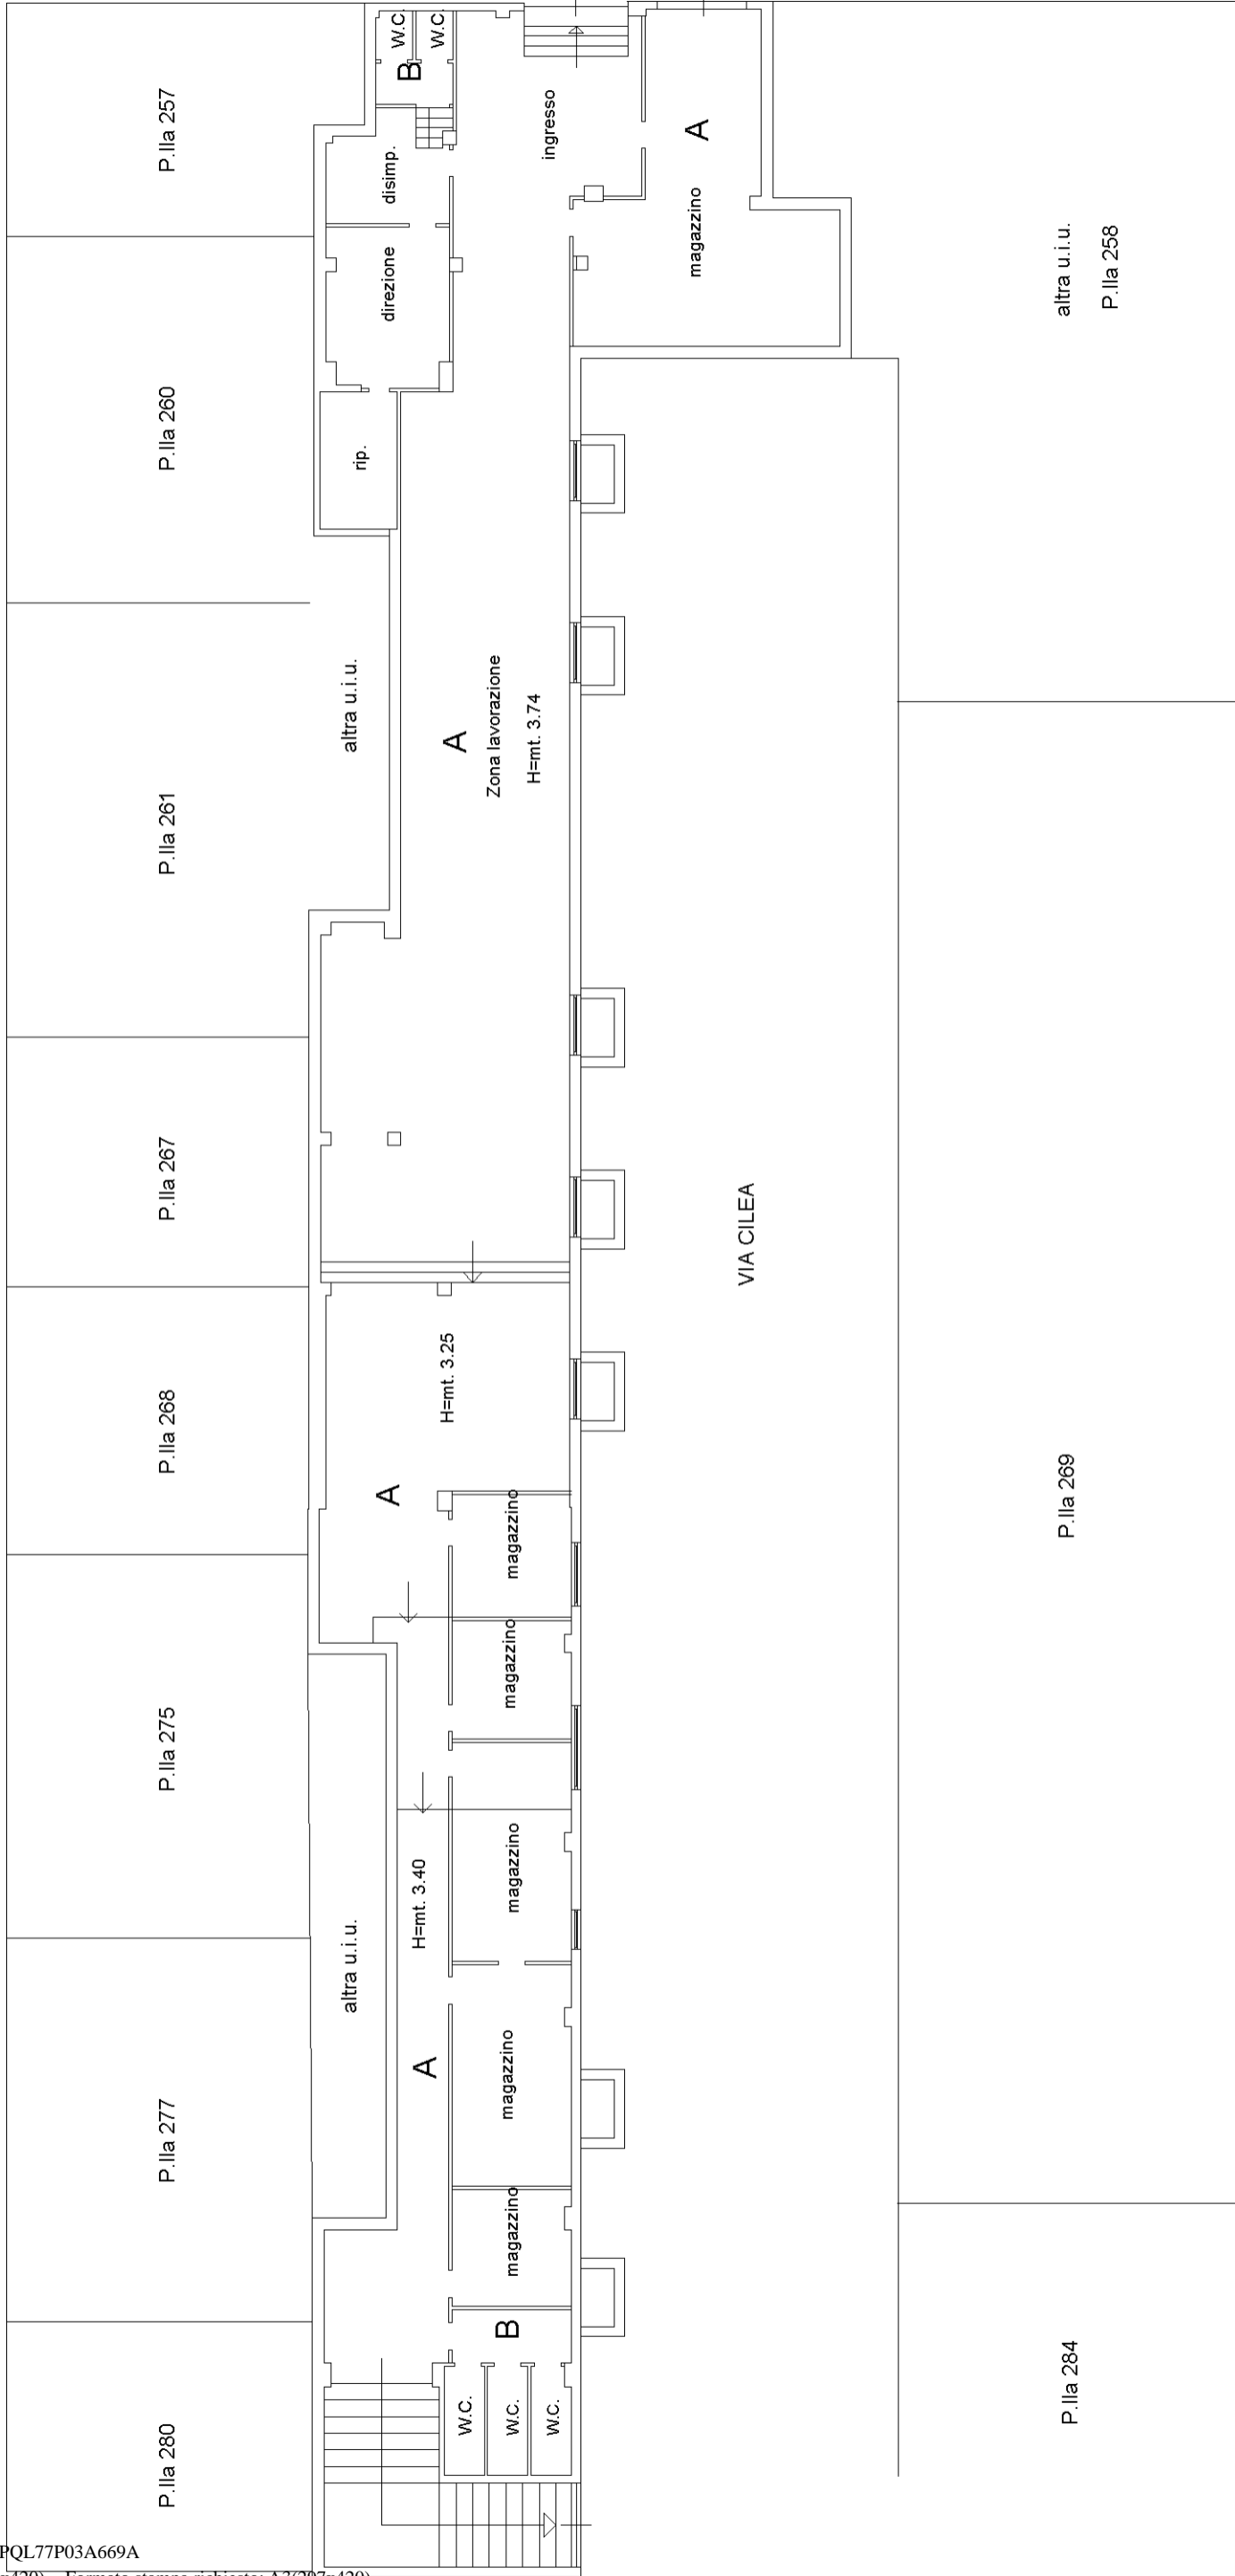

**LEGENDA**

**A - Lavorazione/magazzino**

**B - Servizi**