

Agenzia del Territorio
CATASTO FABBRICATI
Ufficio provinciale di
Como


Scala 1: 200

n. 1

Dichiarazione protocollo n. CO0269956 del 15/12/2010
Planimetria di u.i.u. in Comune di Carugo
Via Cascina Nuova Sant'isidoro civ. 34-36

Identificativi Catastali:
Sezione:
Foglio: 4
Particella: 4574
Subalterno: 702

Compilata da:
Zappa Giuseppe
Iscritto all'albo:
Geometri
Prov. Como N. 2129

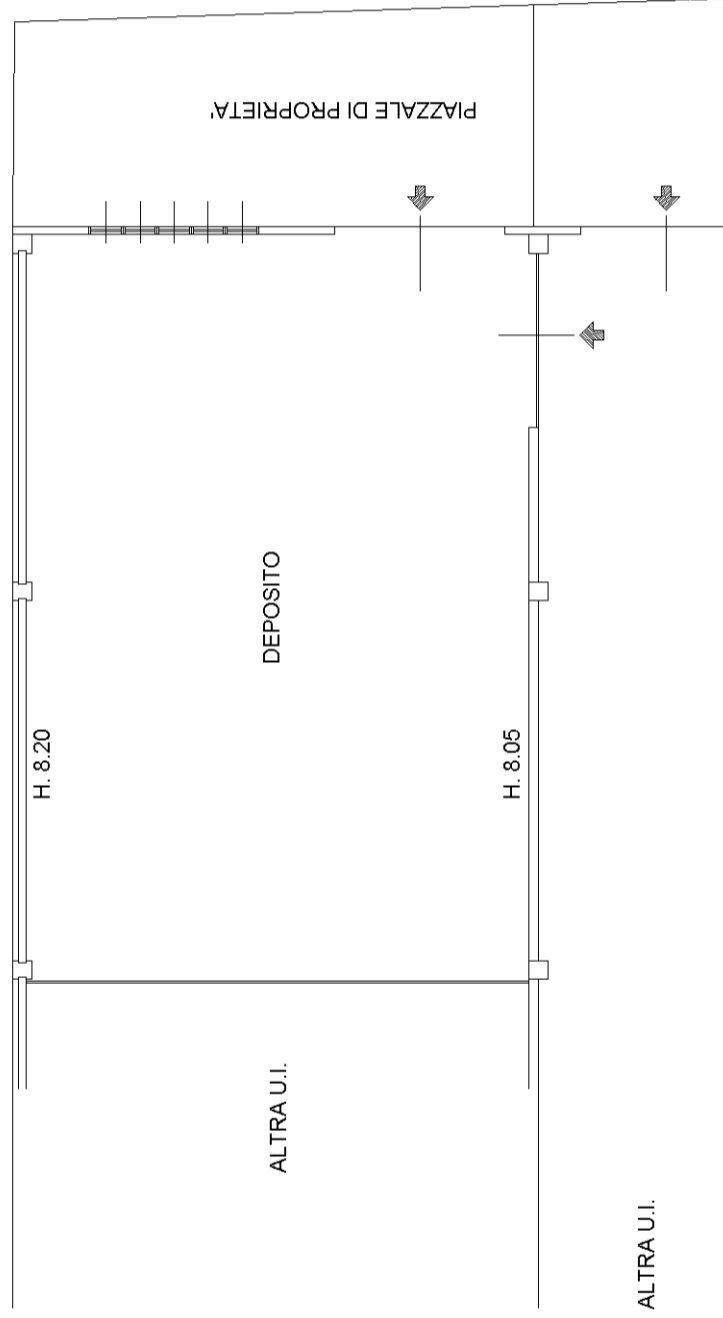

PIANO TERRA

