


**Agenzia delle Entrate
CATASTO FABBRICATI
Ufficio Provinciale di
Como**

Dichiarazione protocollo n. CO0017838 del 10/02/2015	
Planimetria di u.i.u. in Comune di Carugo	
Cascina S. Isidoro	civ. 34-36
Identificativi Catastali:	Compilata da: Zappa Giuseppe
Sezione: Foglio: 4	Iscritto all'albo: Geometri
Particella: 4574	Prov. Como
Subalterno: 703	N. 2129

Scheda n. 1 Scala 1:500

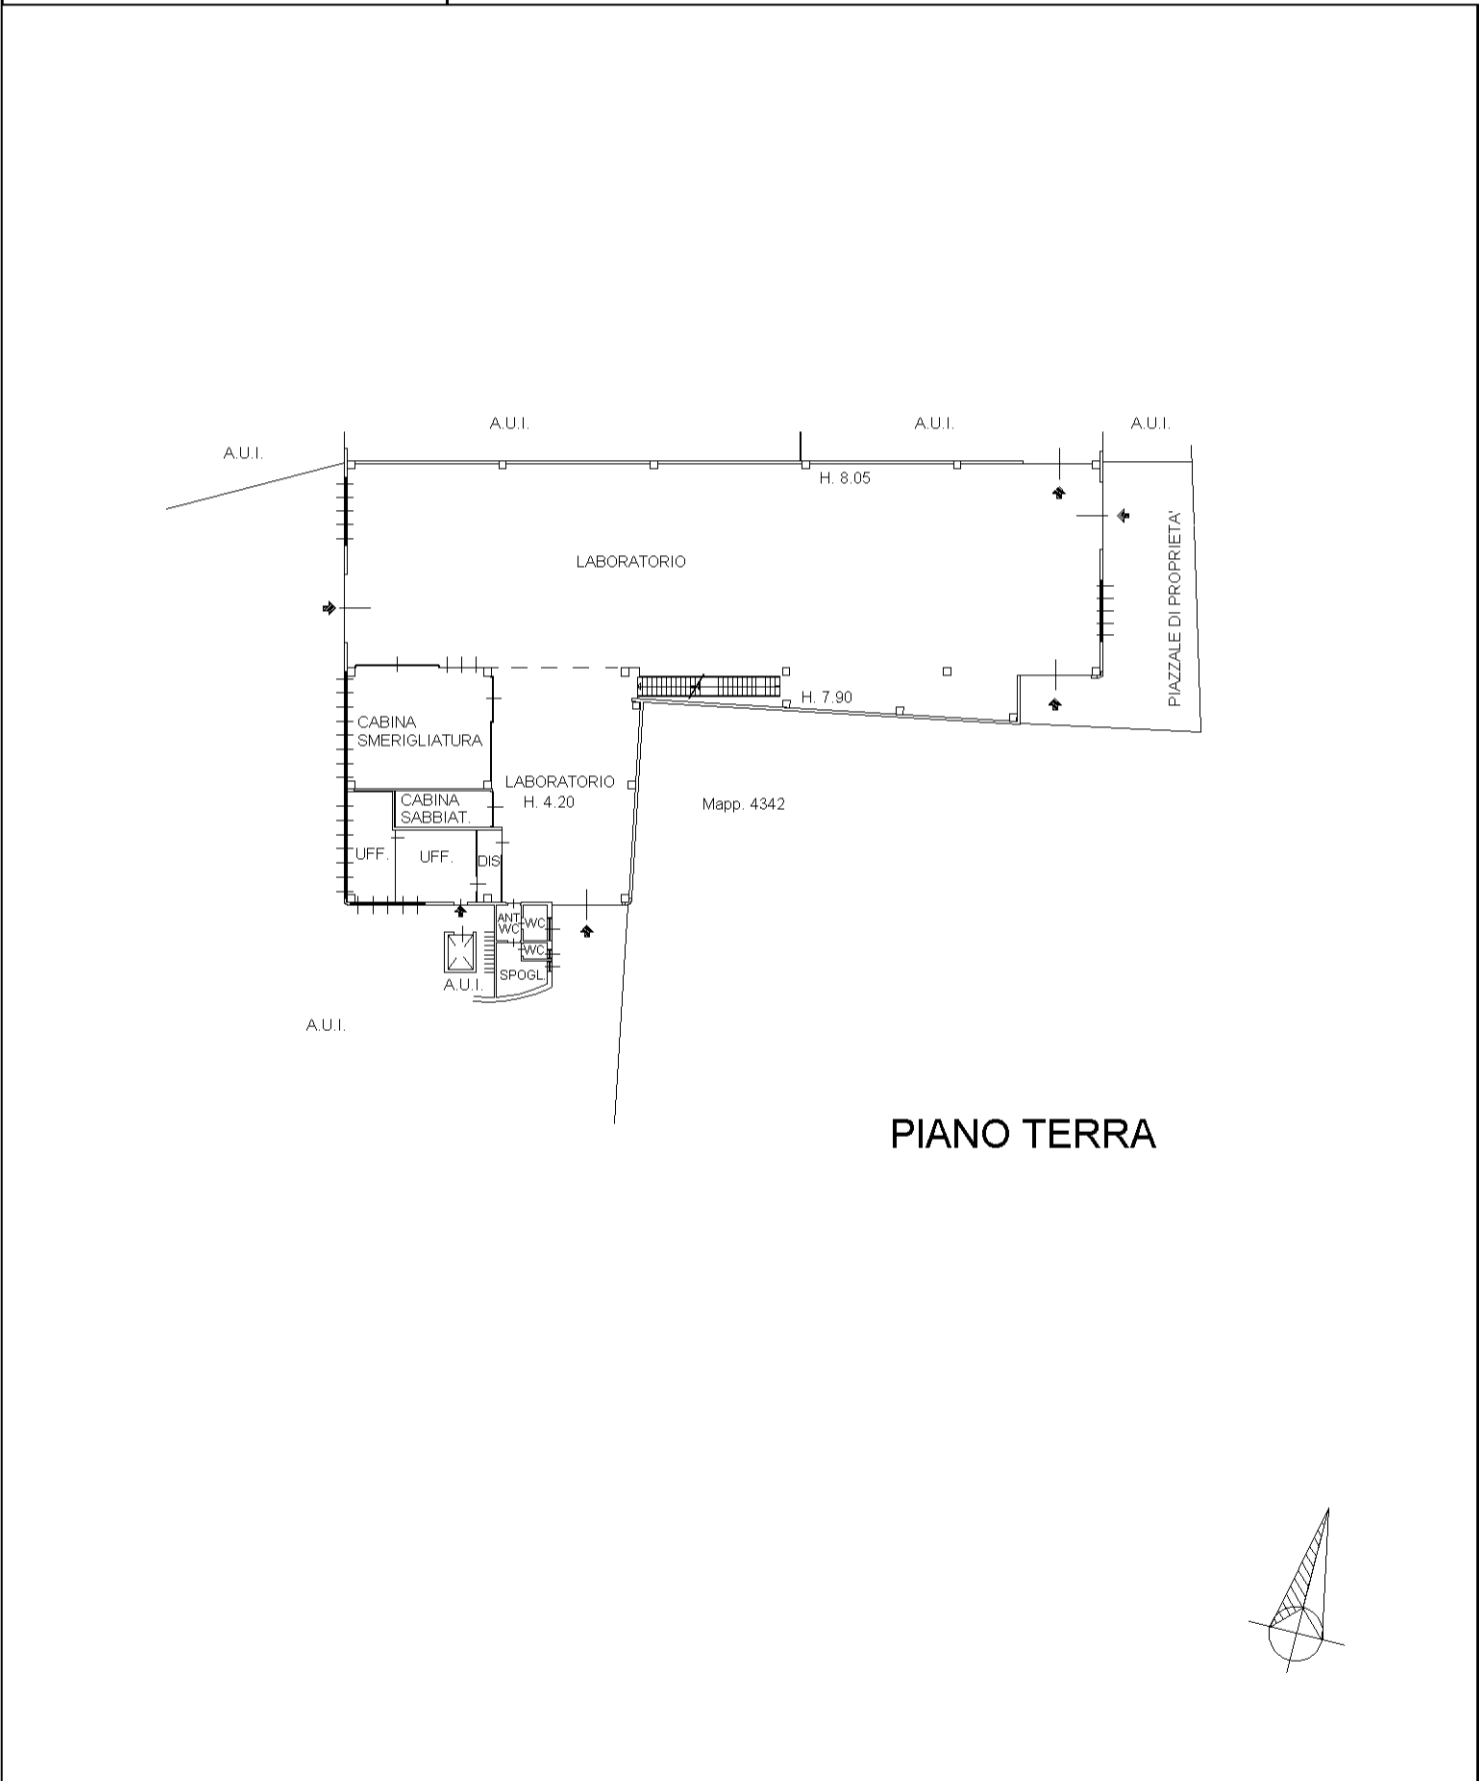

PIANO TERRA