


**Agenzia delle Entrate  
CATASTO FABBRICATI  
Ufficio Provinciale di  
Como**

Dichiarazione protocollo n. <b>CO0017838</b> del <b>10/02/2015</b>	
Planimetria di u.i.u. in Comune di Carugo	
Cascina S. Isidoro	civ. 34-36
Identificativi Catastali:	Compilata da: Zappa Giuseppe
Sezione:	Iscritto all'albo: Geometri
Foglio: 4	Prov. Como
Particella: 4574	N. 2129
Subalterno: 704	

Scheda n. 1      Scala 1:200

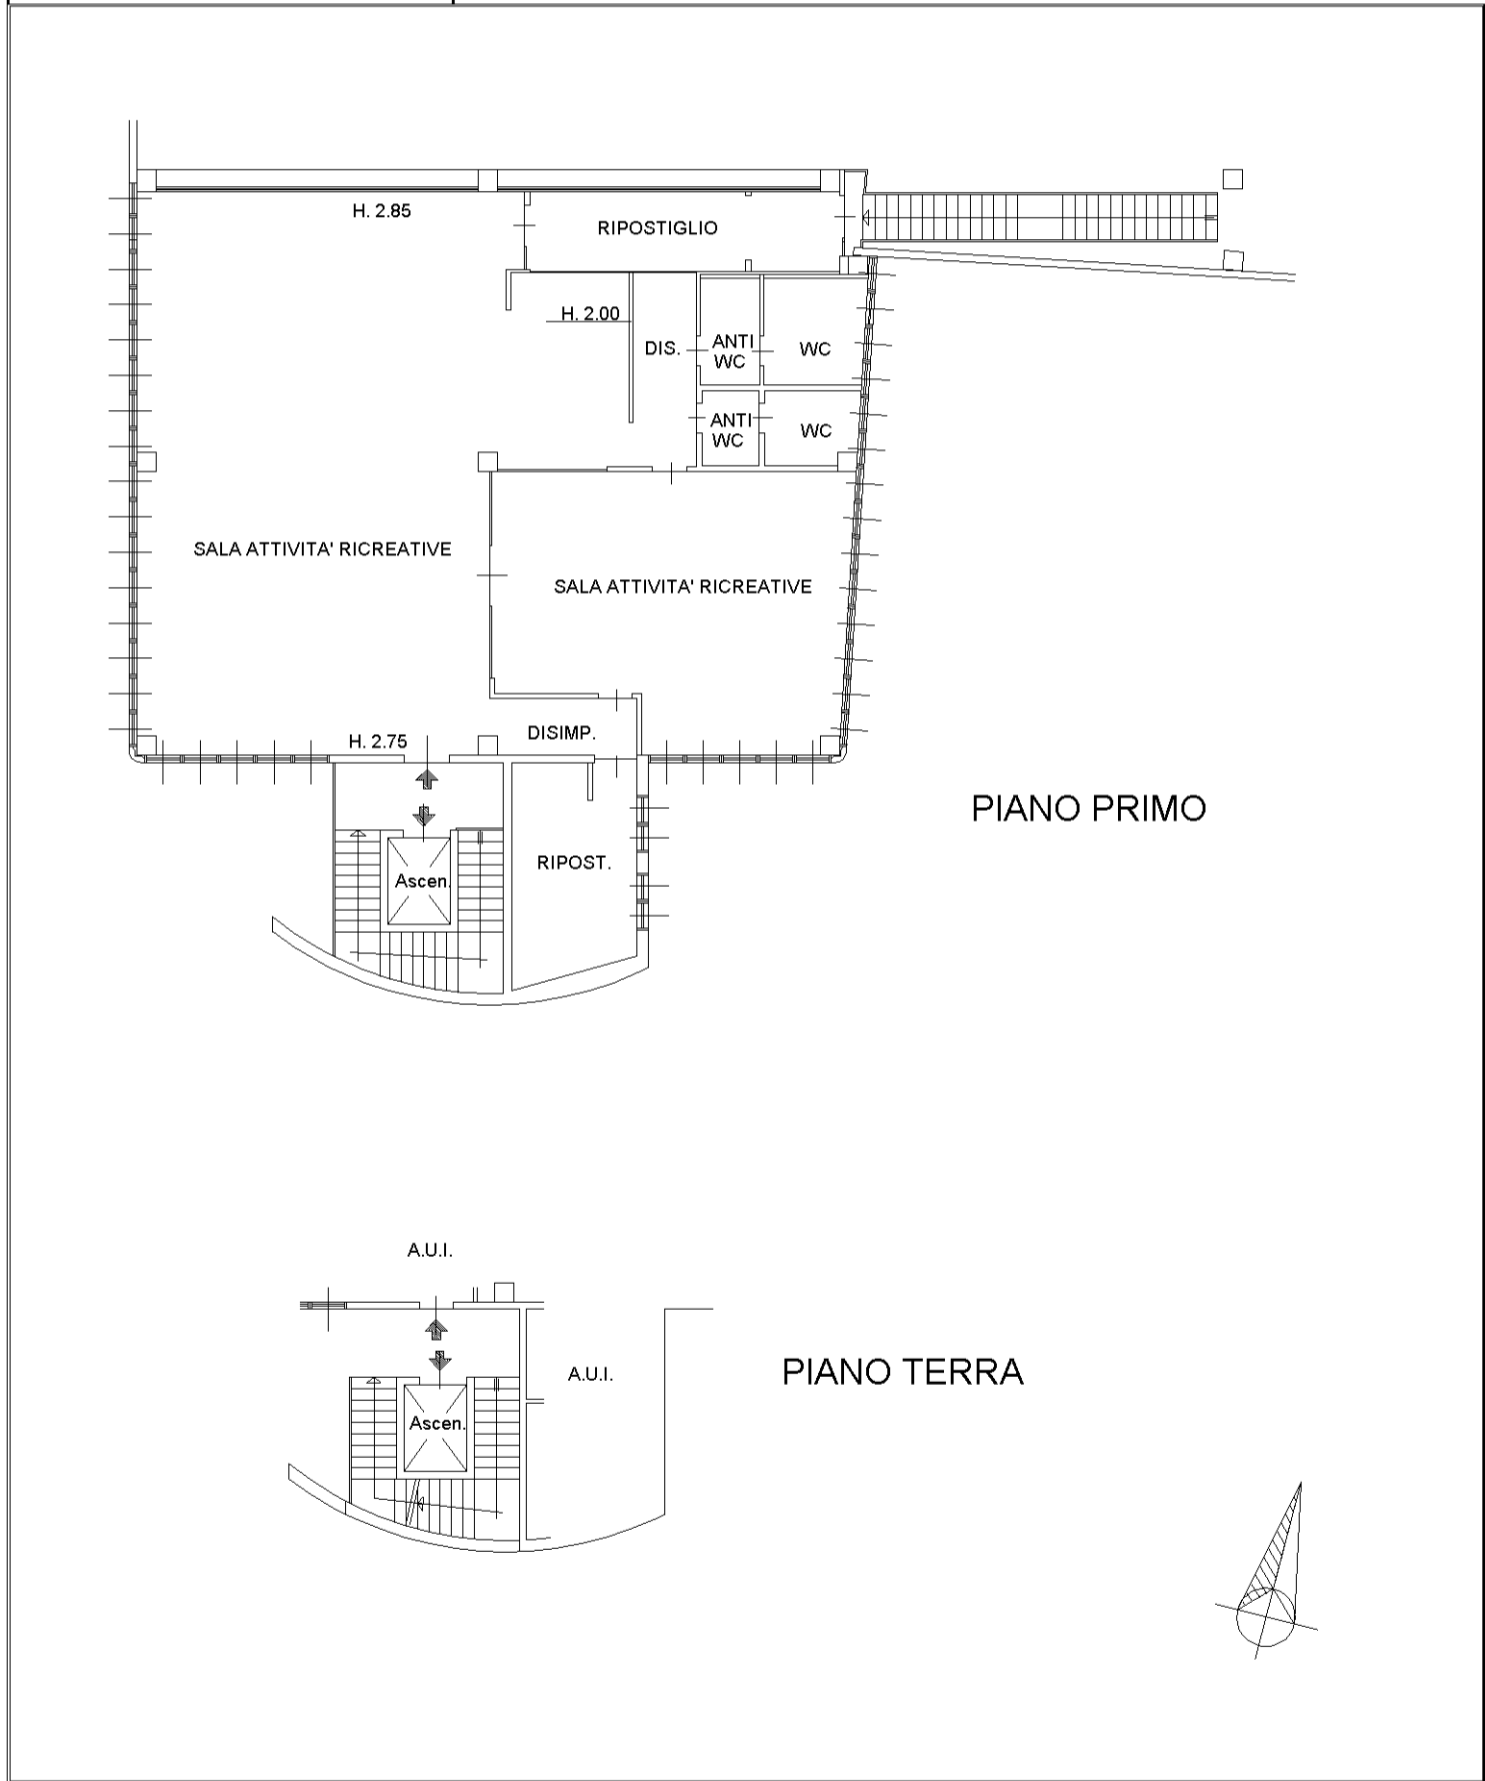

manu 01

Catasto dei Fabbricati - Situazione al 27/09/2024 - Comune di CARUGO(B851) - < Foglio 2 - Particella 4574 - Subalterno 704 >  
CASCINA S. ISIDORO n. 34-36 Piano T-1