

**Agenzia del Territorio
CATASTO FABBRICATI
Ufficio Provinciale di
Milano**

Dichiarazione protocollo n. MI1048620 del 03/12/2007

Planimetria di u.i.u. in Comune di Trezzo Sull'adda

Via Xi Febbraio

civ. 2

Identificativi Catastali:


Sezione:
Foglio: 15
Particella: 190
Subalterno: 10

Compilata da:
Vismara Giancarlo
Iscritto all'albo:
Geometri

Prov. N. 485

Scheda n. 1 Scala 1:200

PIANO INTERRATO

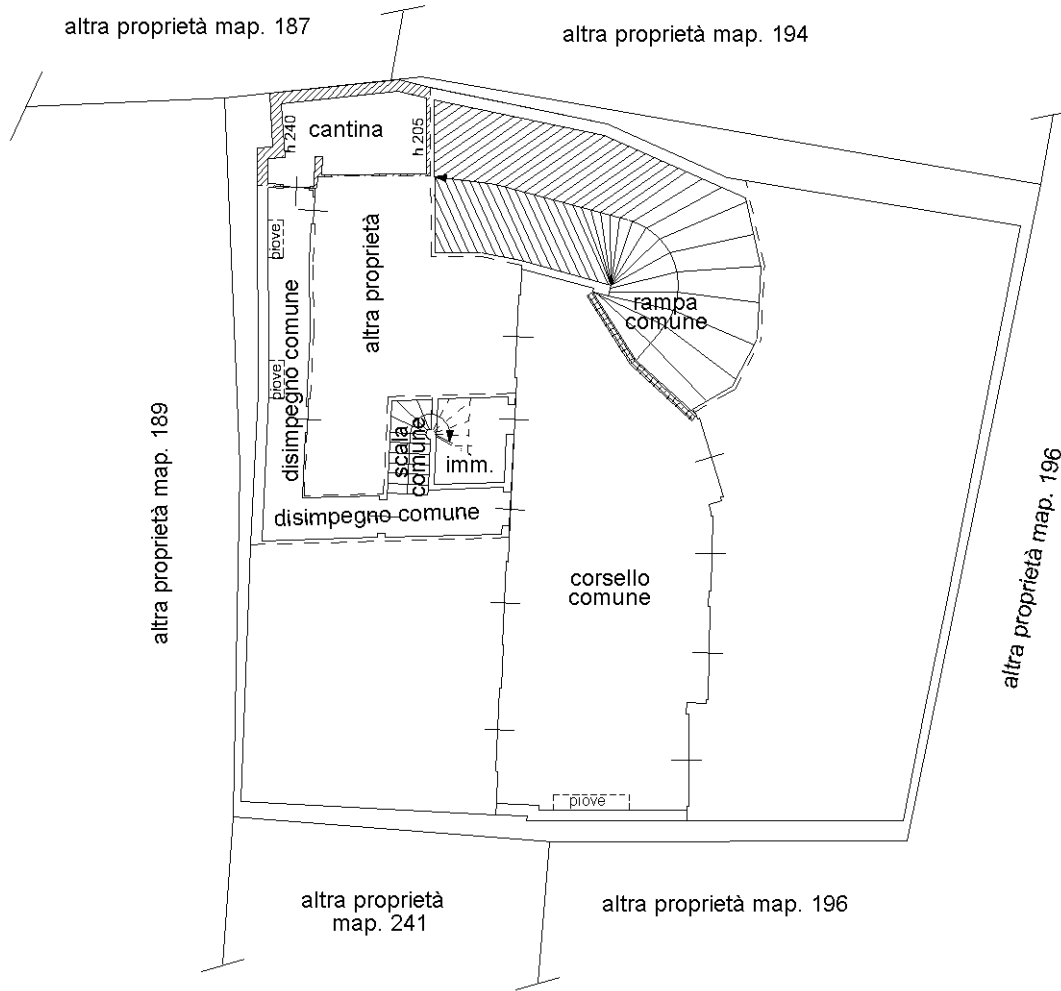

ORIENTAMENTO



Ultima planimetria in atti

**Agenzia del Territorio
CATASTO FABBRICATI
Ufficio Provinciale di
Milano**

Dichiarazione protocollo n. MI1048620 del 03/12/2007

Planimetria di u.i.u. in Comune di Trezzo Sull'adda

Via Xi Febbraio

civ. 2

Identificativi Catastali:


Sezione:
Foglio: 15
Particella: 190
Subalterno: 14

Compilata da:
Vismara Giancarlo
Iscritto all'albo:
Geometri

Prov. N. 485

Scheda n. 1 Scala 1:200

PIANO INTERRATO h = 240

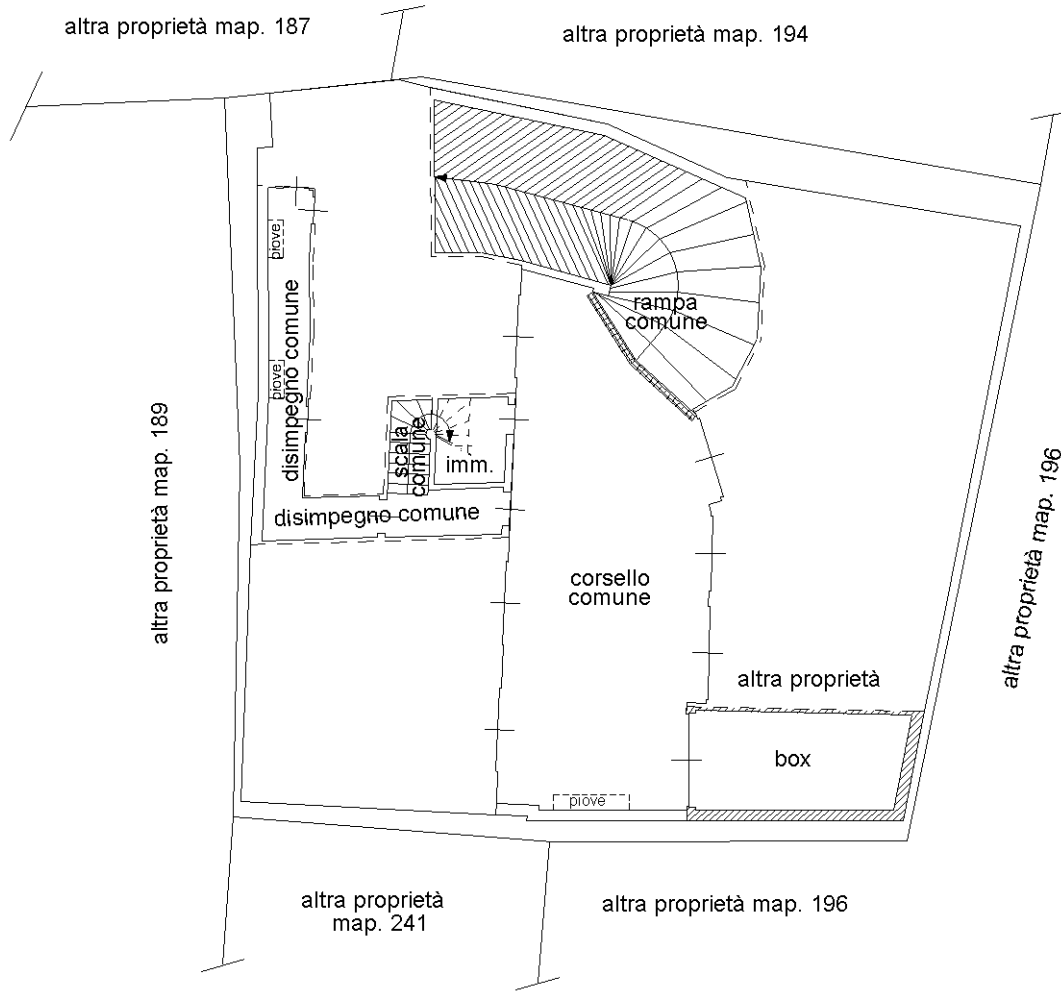

ORIENTAMENTO



Ultima planimetria in atti