


**Agenzia del Territorio  
CATASTO FABBRICATI  
Ufficio Provinciale di  
Forlì**

Dichiarazione protocollo n. FO0131845 del 13/08/2012	
Planimetria di u.i.u. in Comune di <b>Cesena</b>	
Via Giuseppe Verzaglia civ. 7	
Identificativi Catastali:	Compilata da: <b>Morgagni Maurizio</b>
Sezione:	Iscritto all'albo: <b>Geometri</b>
Foglio: <b>125</b>	Prov. <b>Forlì</b>
Particella: <b>434</b>	N. <b>1354</b>
Subalterno: <b>60</b>	

Scheda n. 1      Scala 1:200

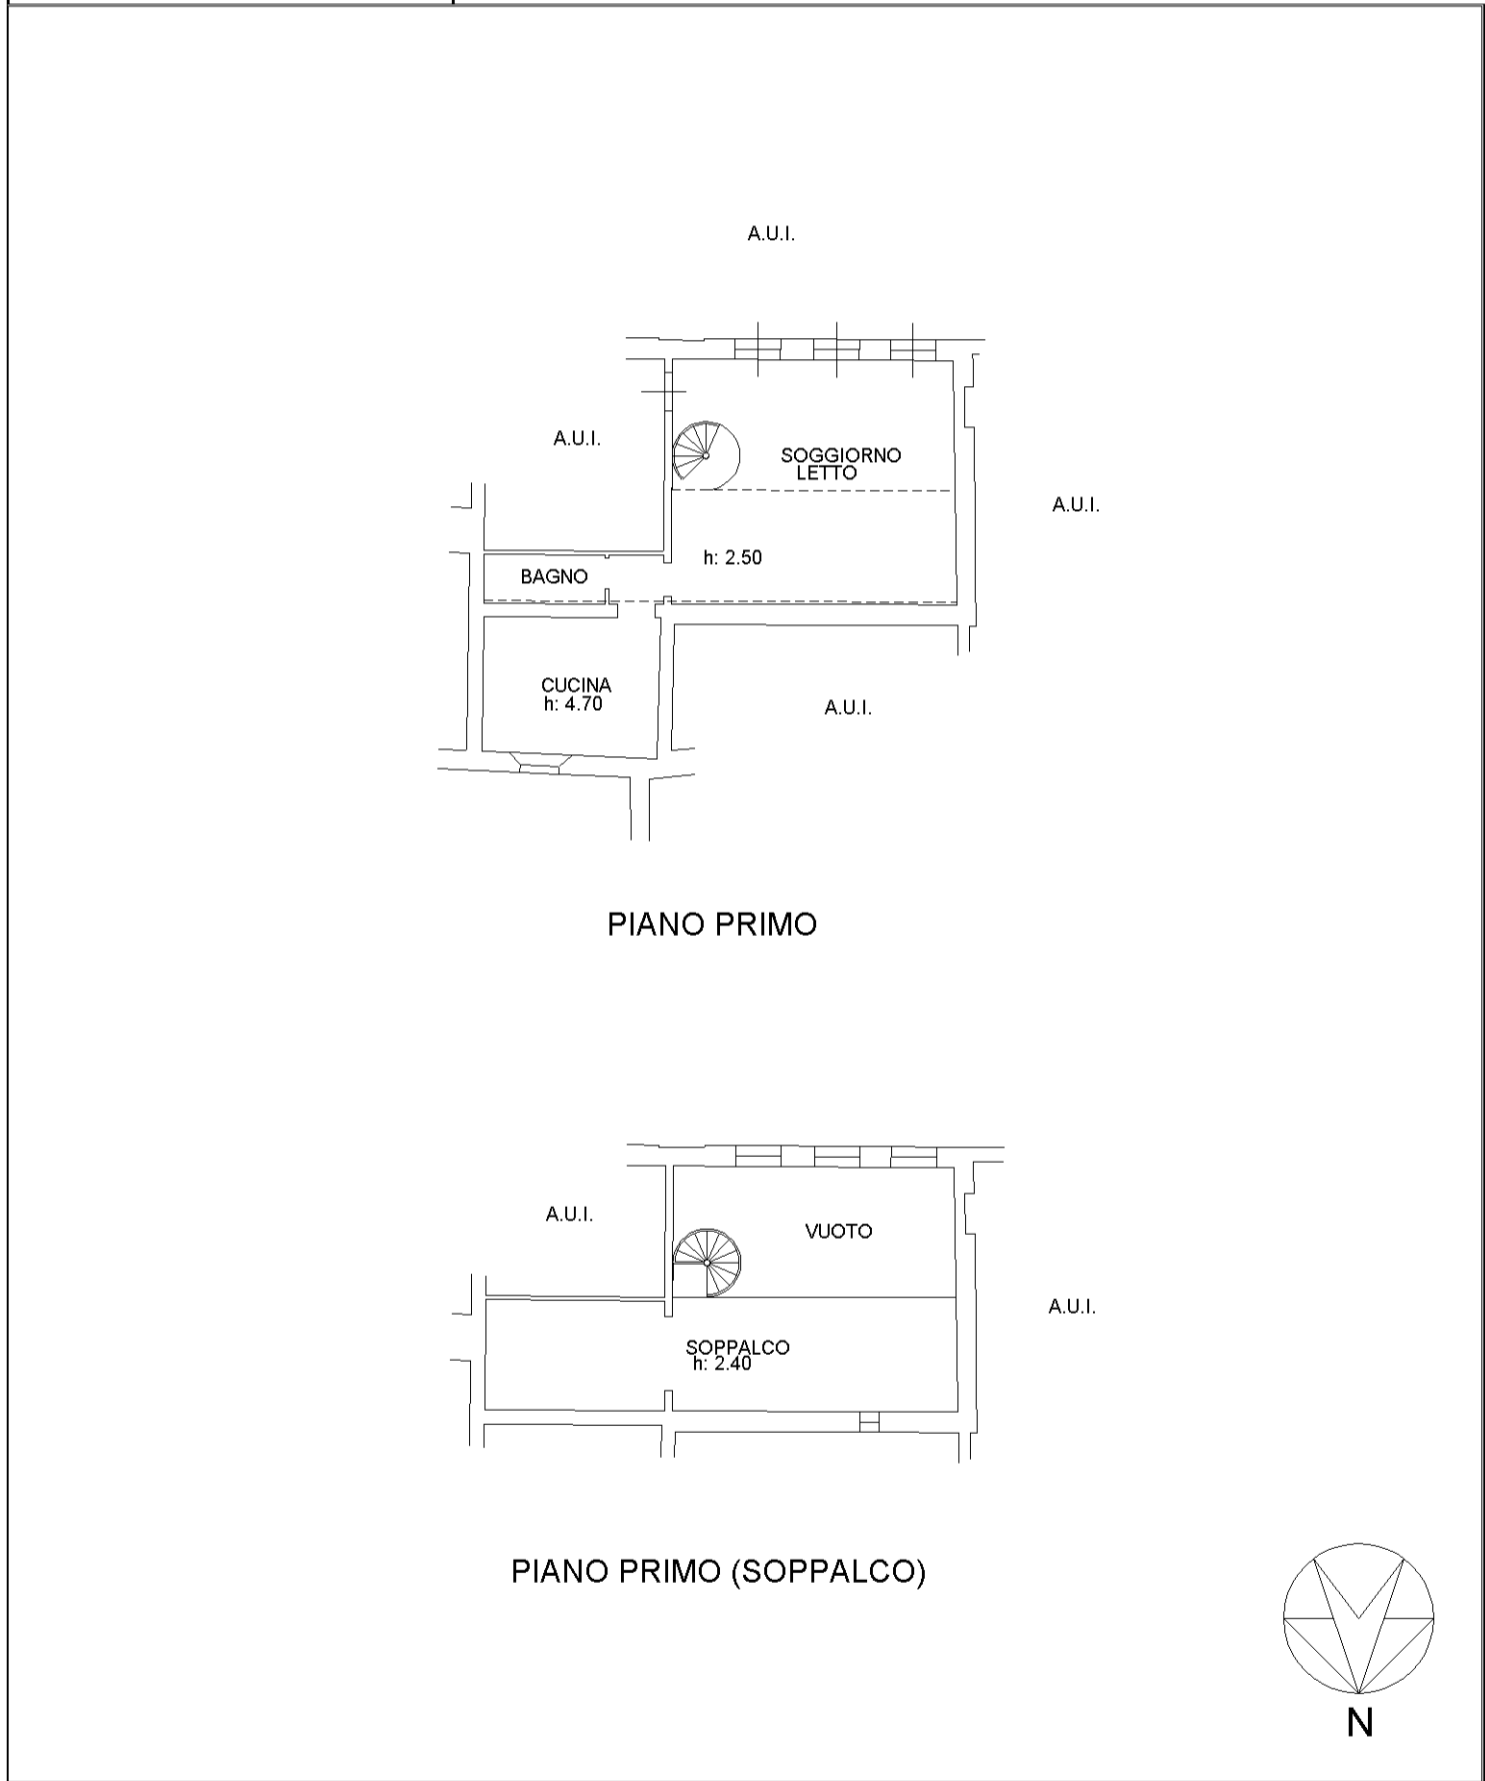

man 01

Catasto dei Fabbricati - Situazione al 02/07/2025 - Comune di CESENA (C573) - < Foglio 125 - Particella 434 - Subalterno 60 >  
Morgagni Maurizio - Errore: Dat NAMIRIAL CA FIRMA QUALIFICATA Serial#: 5294c9d20b42cdae