

**Agenzia del Territorio  
CATASTO FABBRICATI  
Ufficio Provinciale di  
Sassari**

Dichiarazione protocollo n. SS0103959 del 07/04/2008

Planimetria di u.i.u. in Comune di Tula

Via Trieste

civ. 2

Identificativi Catastali:

Sezione:

Foglio: 16

Particella: 131

Subalterno: 1

Compilata da:  
Solinas Franca


Iscritto all'albo:  
Geometri

Prov. Sassari


N. 3061

Scheda n. 1


Scala 1:200

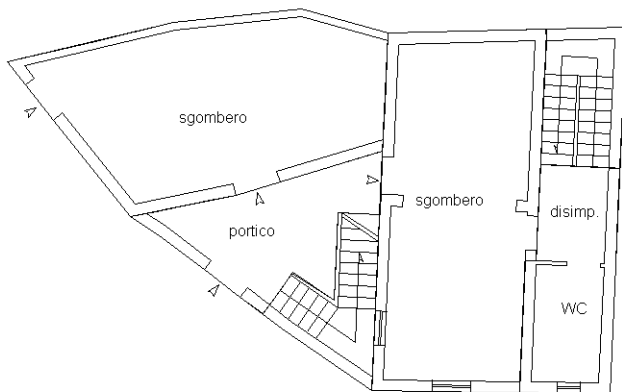

PIANO TERRA  
H=2,90

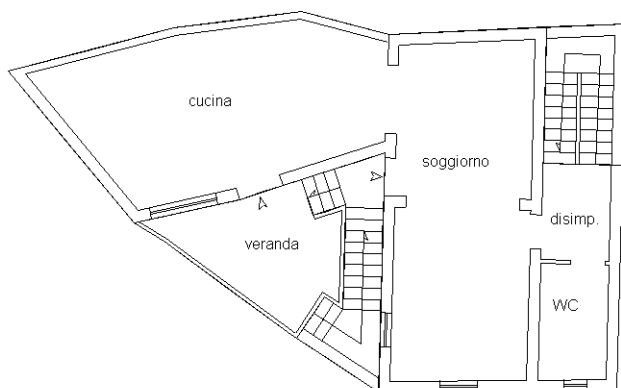

PIANO PRIMO  
H=2,90

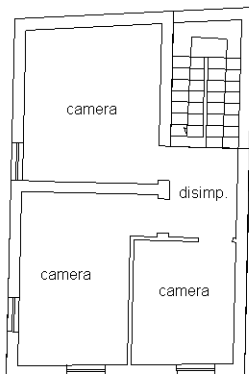

PIANO SECONDO  
H=2,90





Ultima planimetria in atti



# RILIEVO STATO DI FATTO

N.C.E.U. Foglio 16 Mapp.le 131 sub. 1 - Mapp.le 142 sub. 1

## PIANTA PIANO TERRA

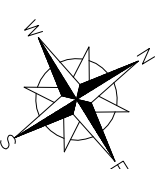
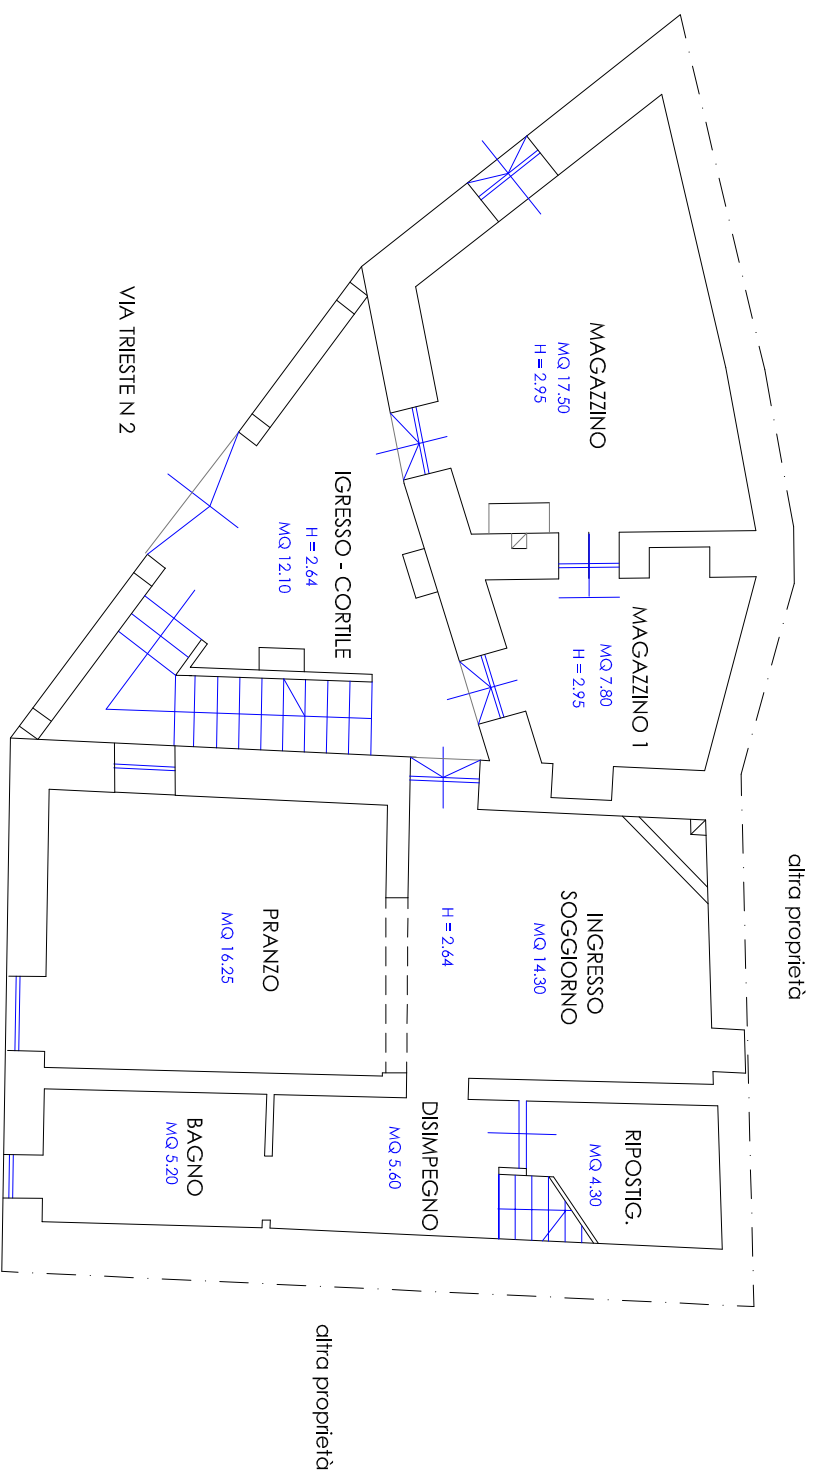




# RILEVO STATO DI FATTO

N.C.E.U. Foglio 16 Mapp.le 131 sub. 1 - Mapp.le 142 sub. 1

## PIANTA PIANO PRIMO

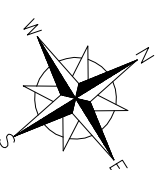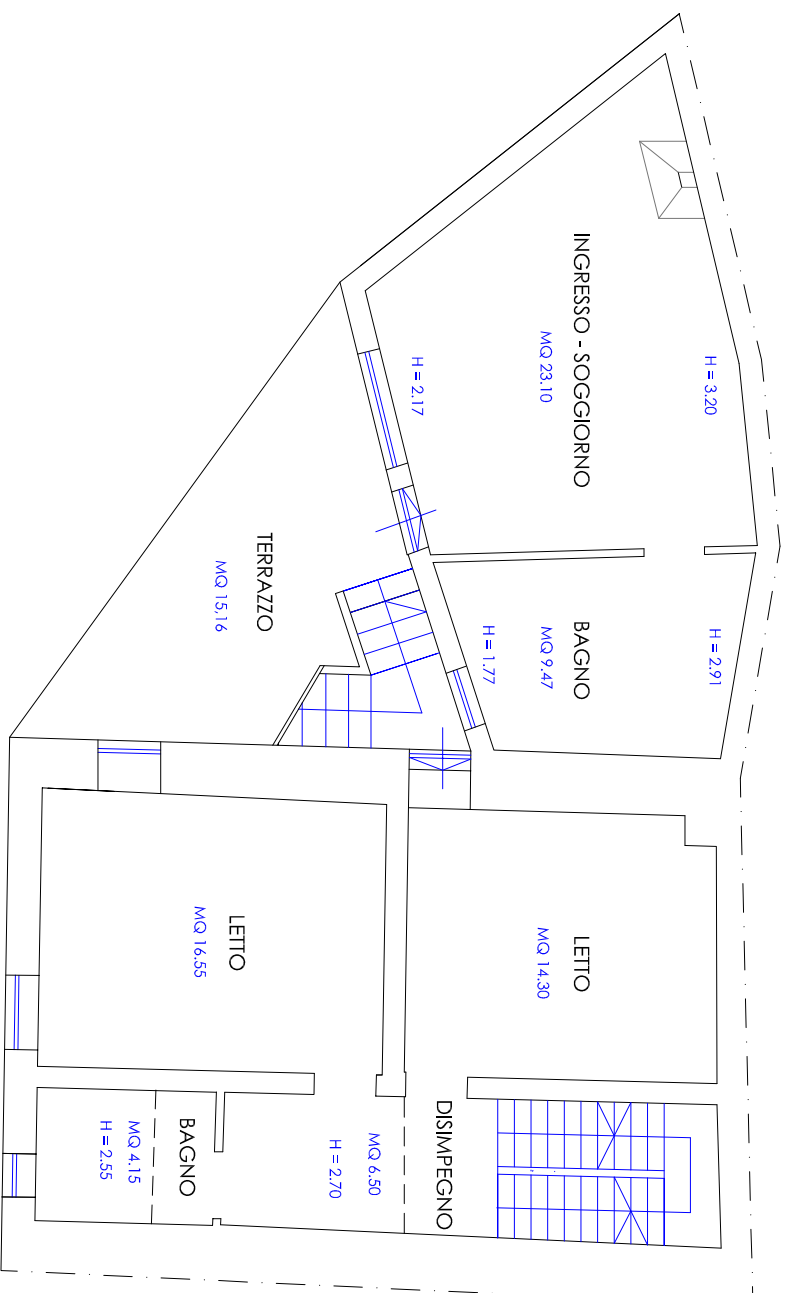



# RILIEVO STATO DI FATTO

N.C.E.U. Foglio 16 Mapp.le 131 sub. 1 - Mapp.le 142 sub. 1

## PIANTA PIANO SECONDO

