

**Agenzia delle Entrate
CATASTO FABBRICATI
Ufficio Provinciale di
Messina**

Dichiarazione protocollo n. ME0094407 del 23/05/2025

Comune di Messina

Via Fontana Vecchia (c.da Marotta)

civ. SNC

Identificativi Catastali:

Sezione:

Foglio: 60

Particella: 26

Subalterno: 5

Compilata da:

Alveario Marcello

Iscritto all'albo:
Architetti

Prov. Messina



N. 1283

Planimetria

Scheda n. 1

Scala 1:200

PIANO SEMINTERRATO

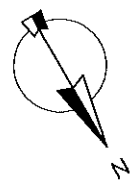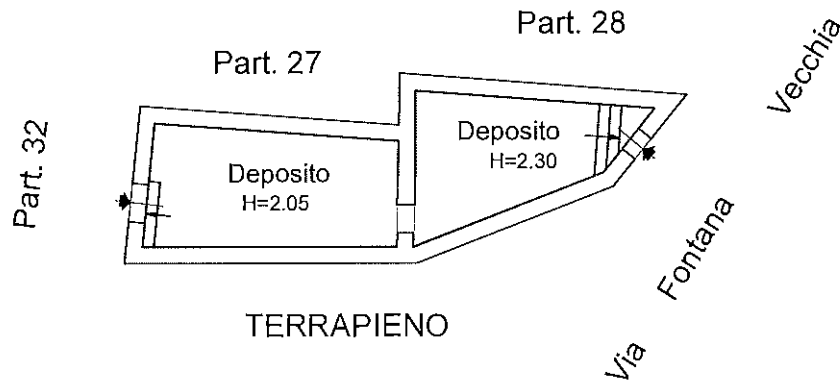

Ultima planimetria in atti